




NIVEAU 3

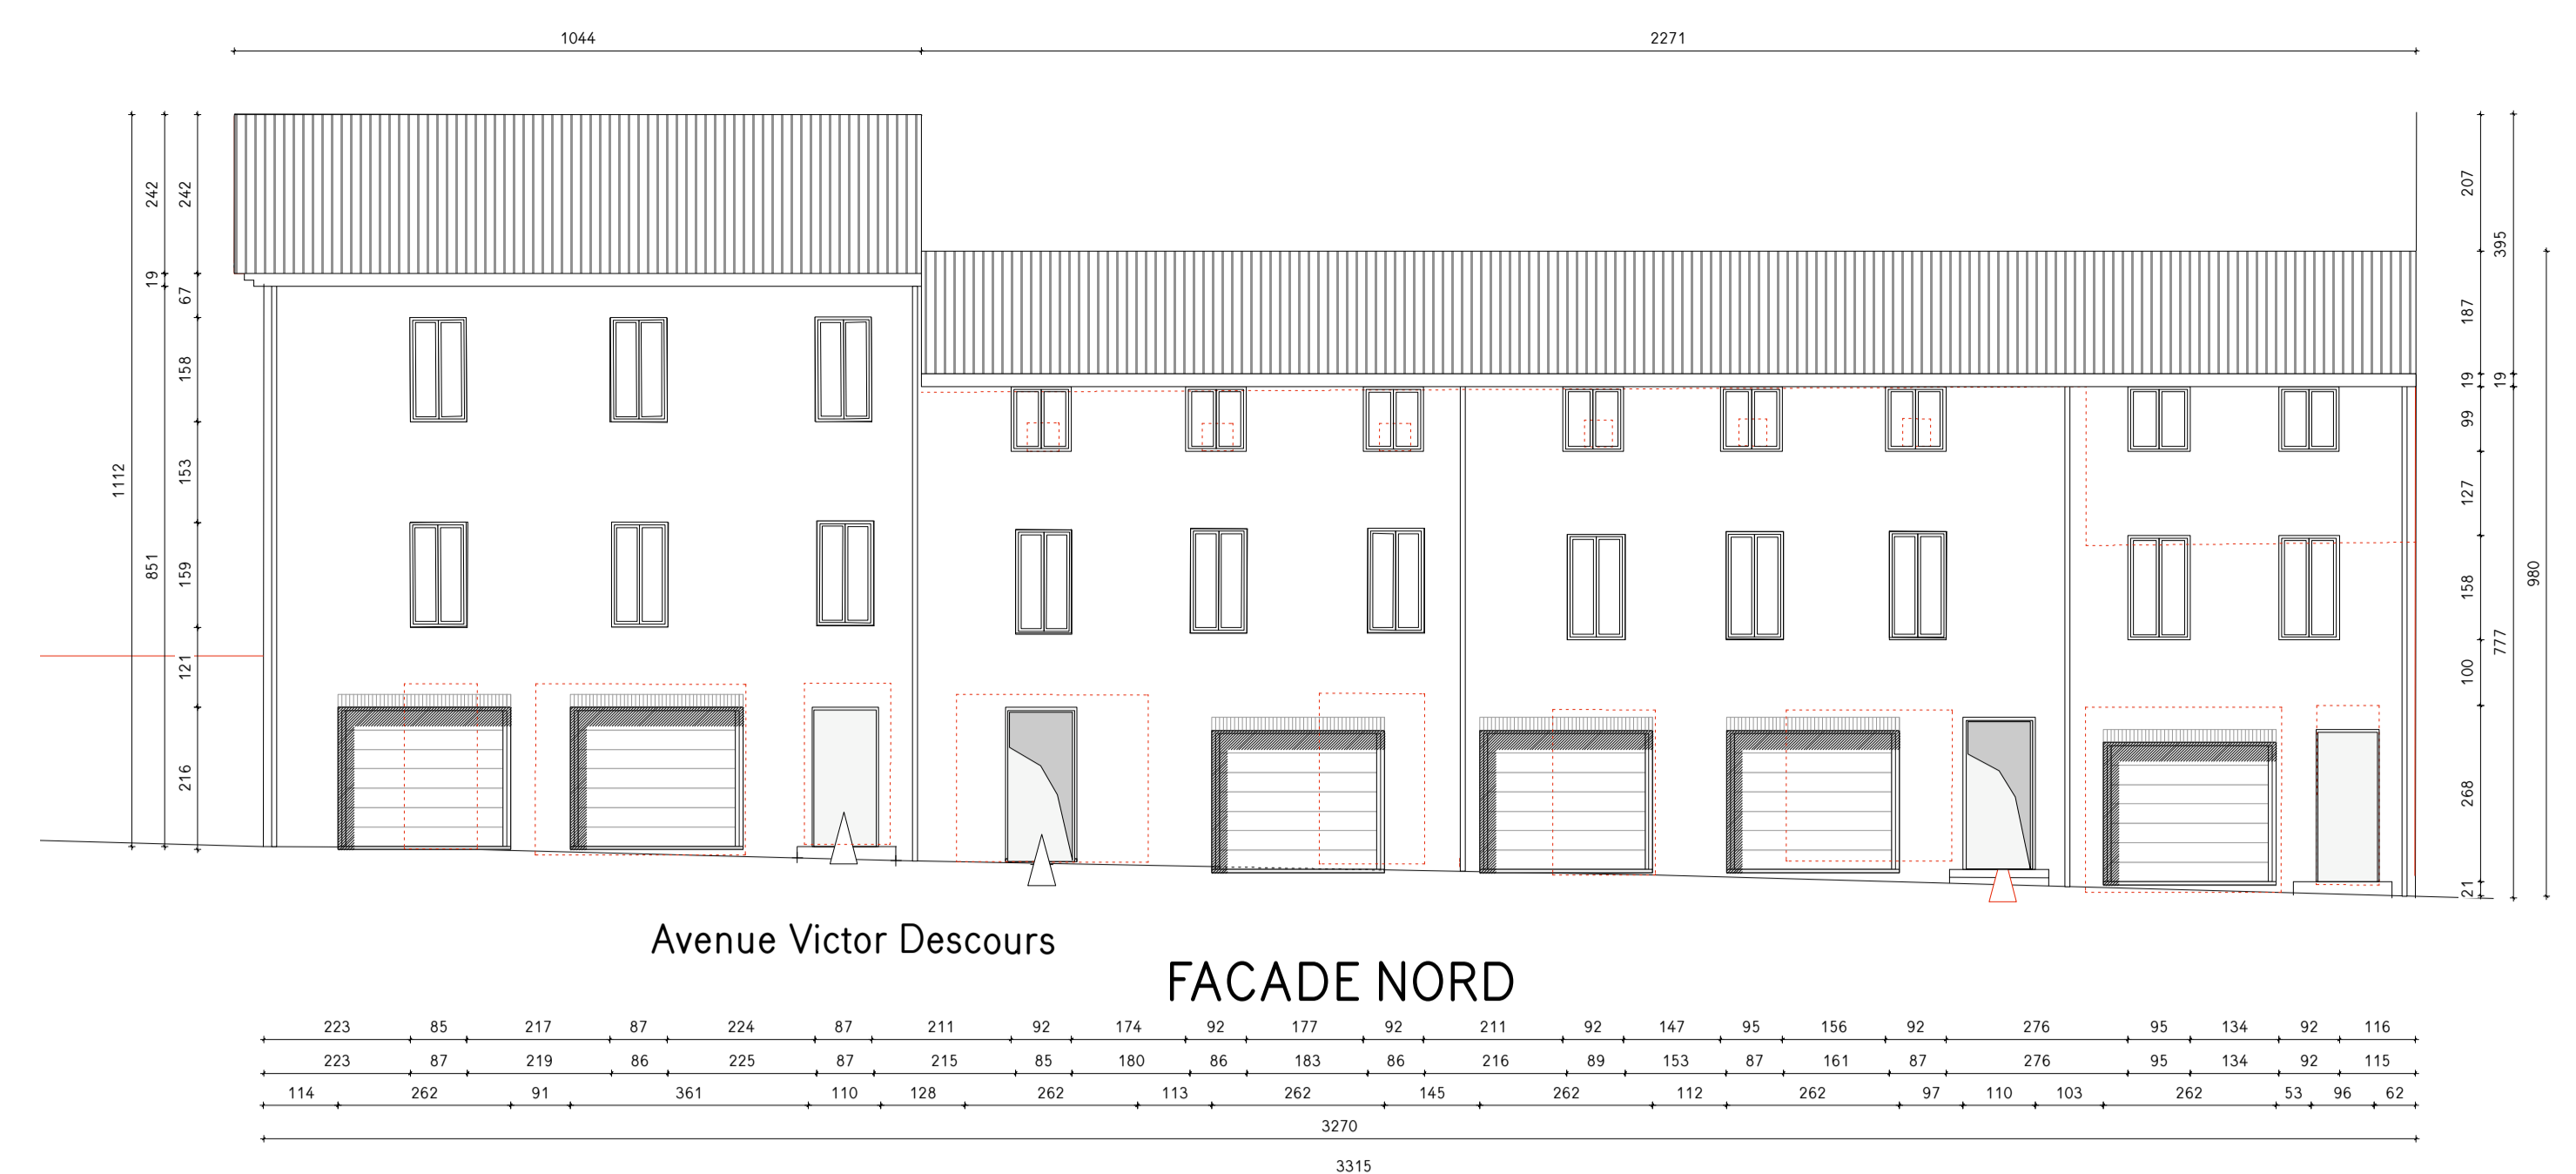


Avenue Victor Descours
FACADE NORD

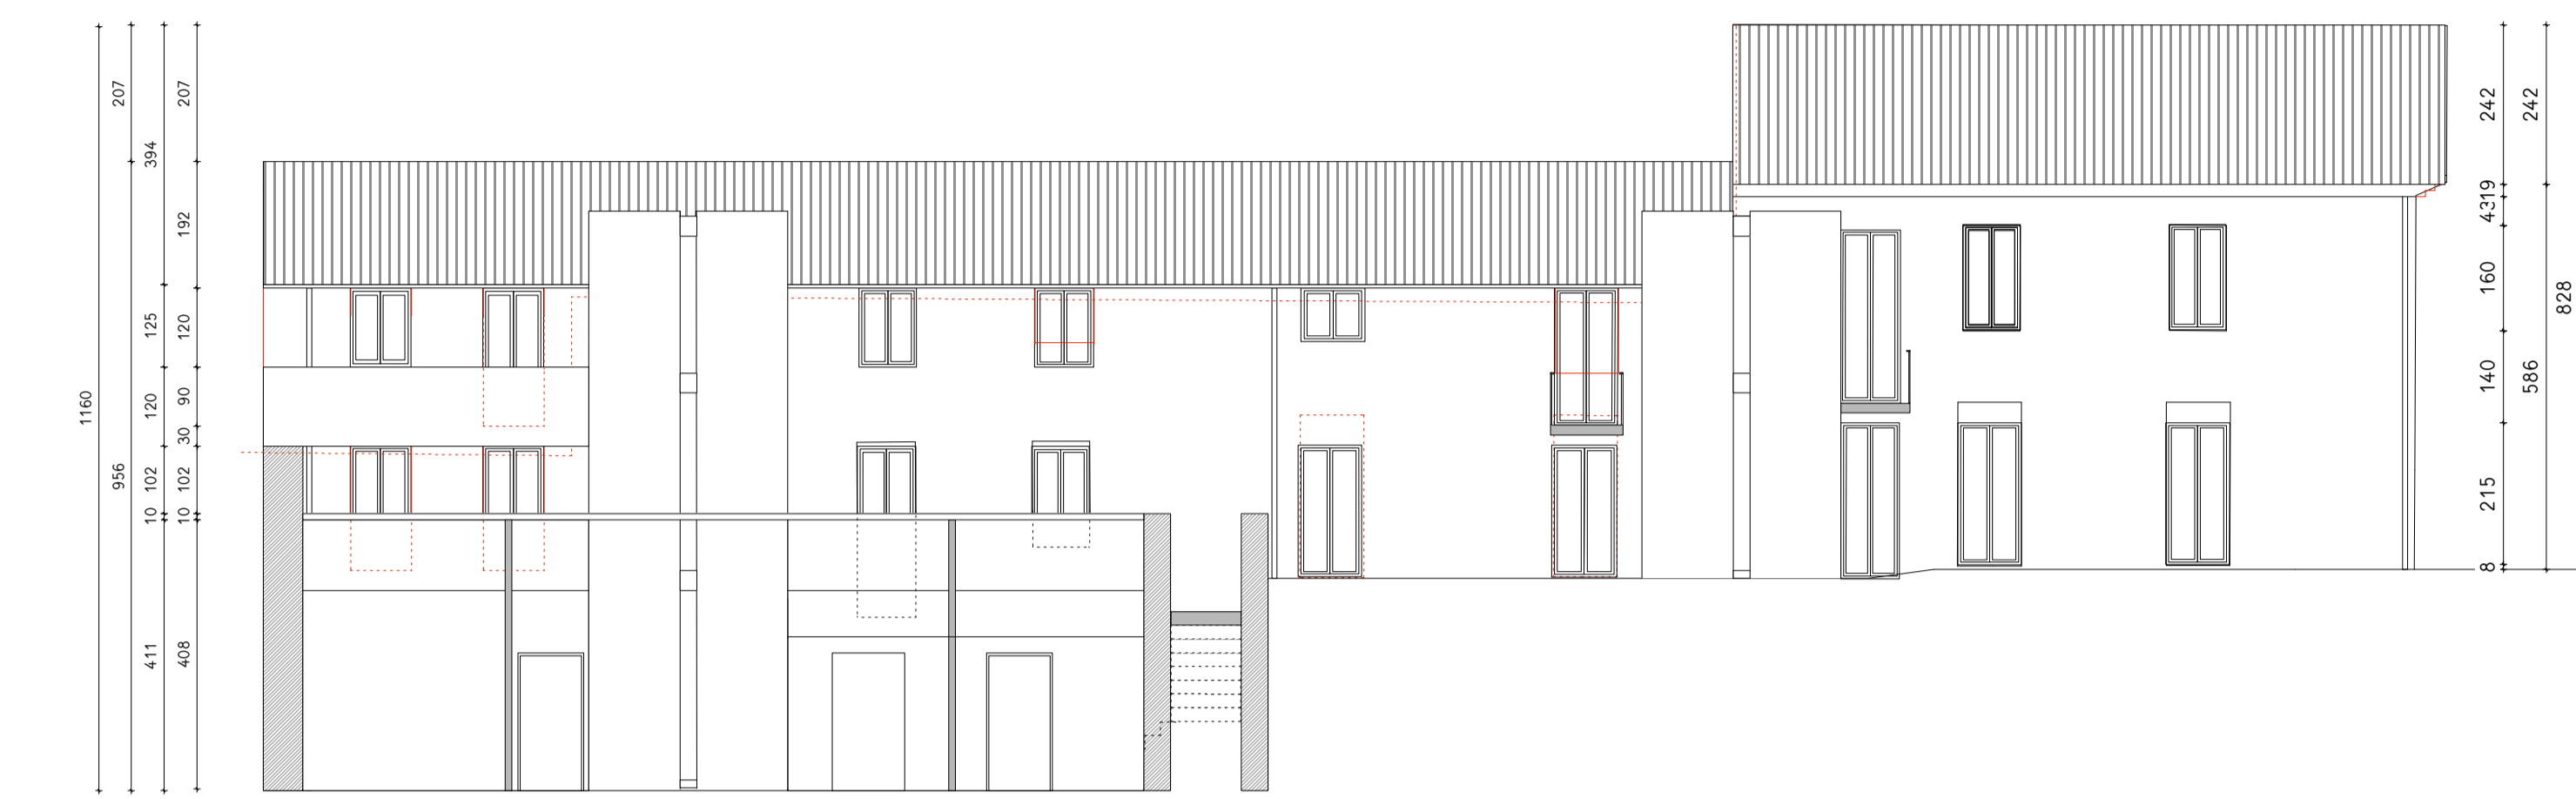


FACADE SUD

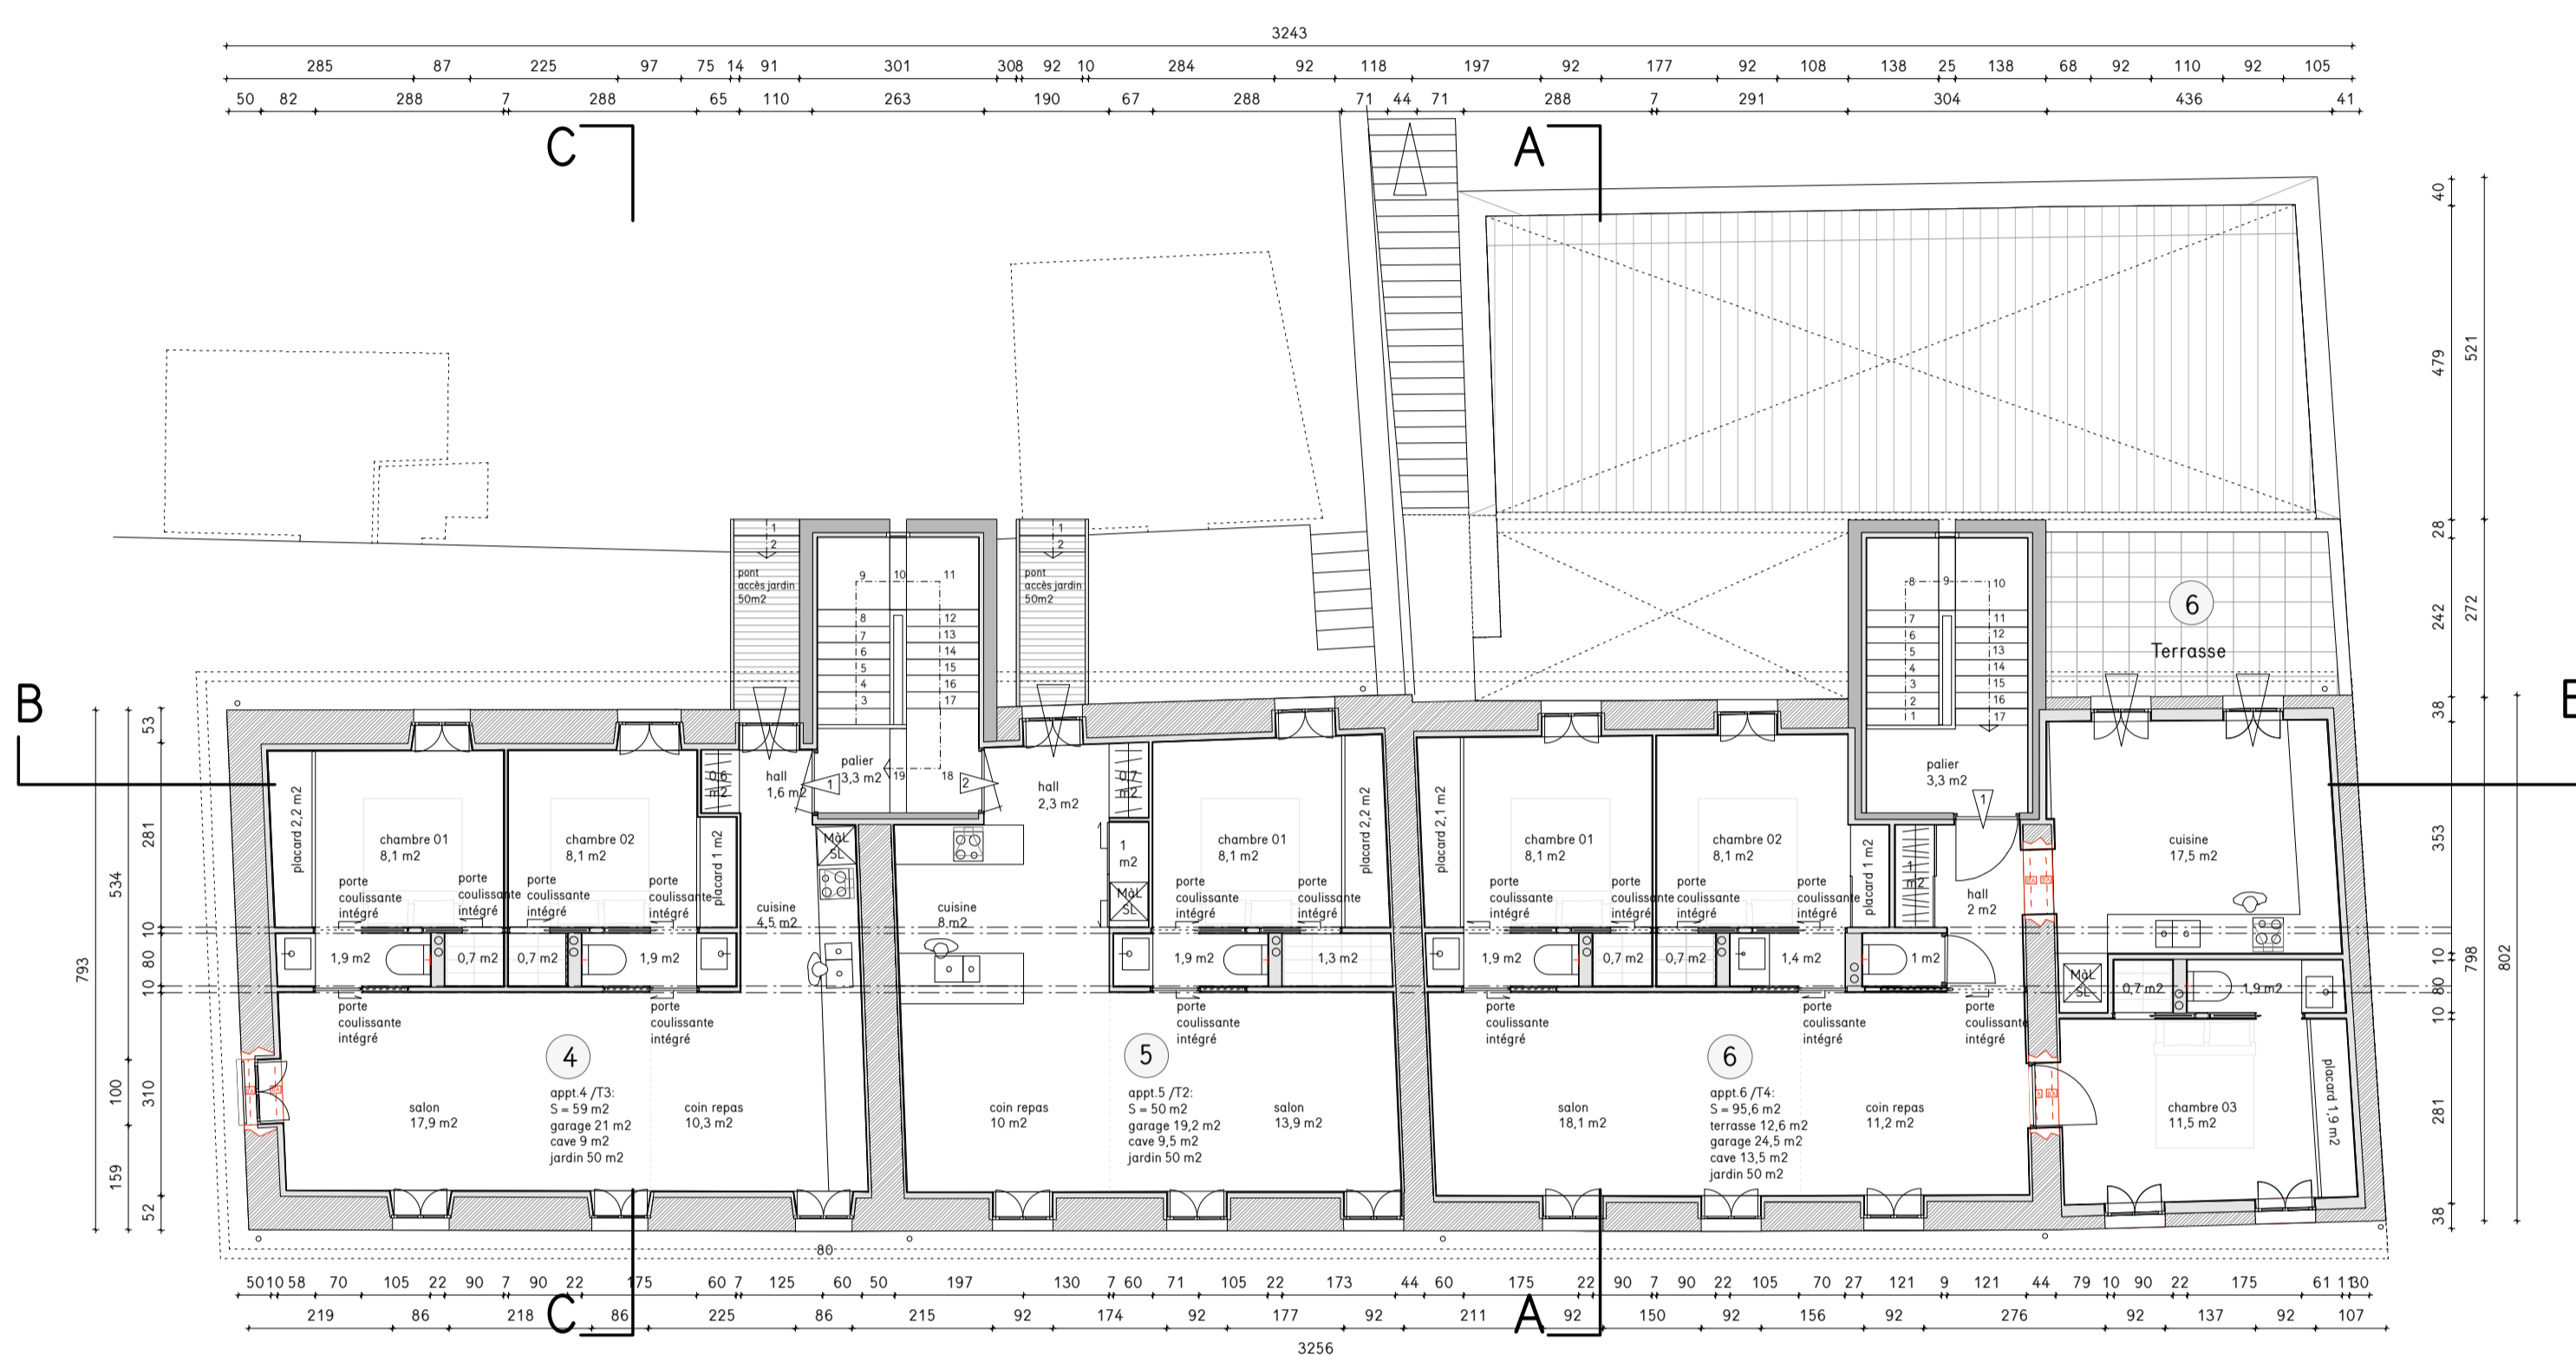


NIVEAU 2

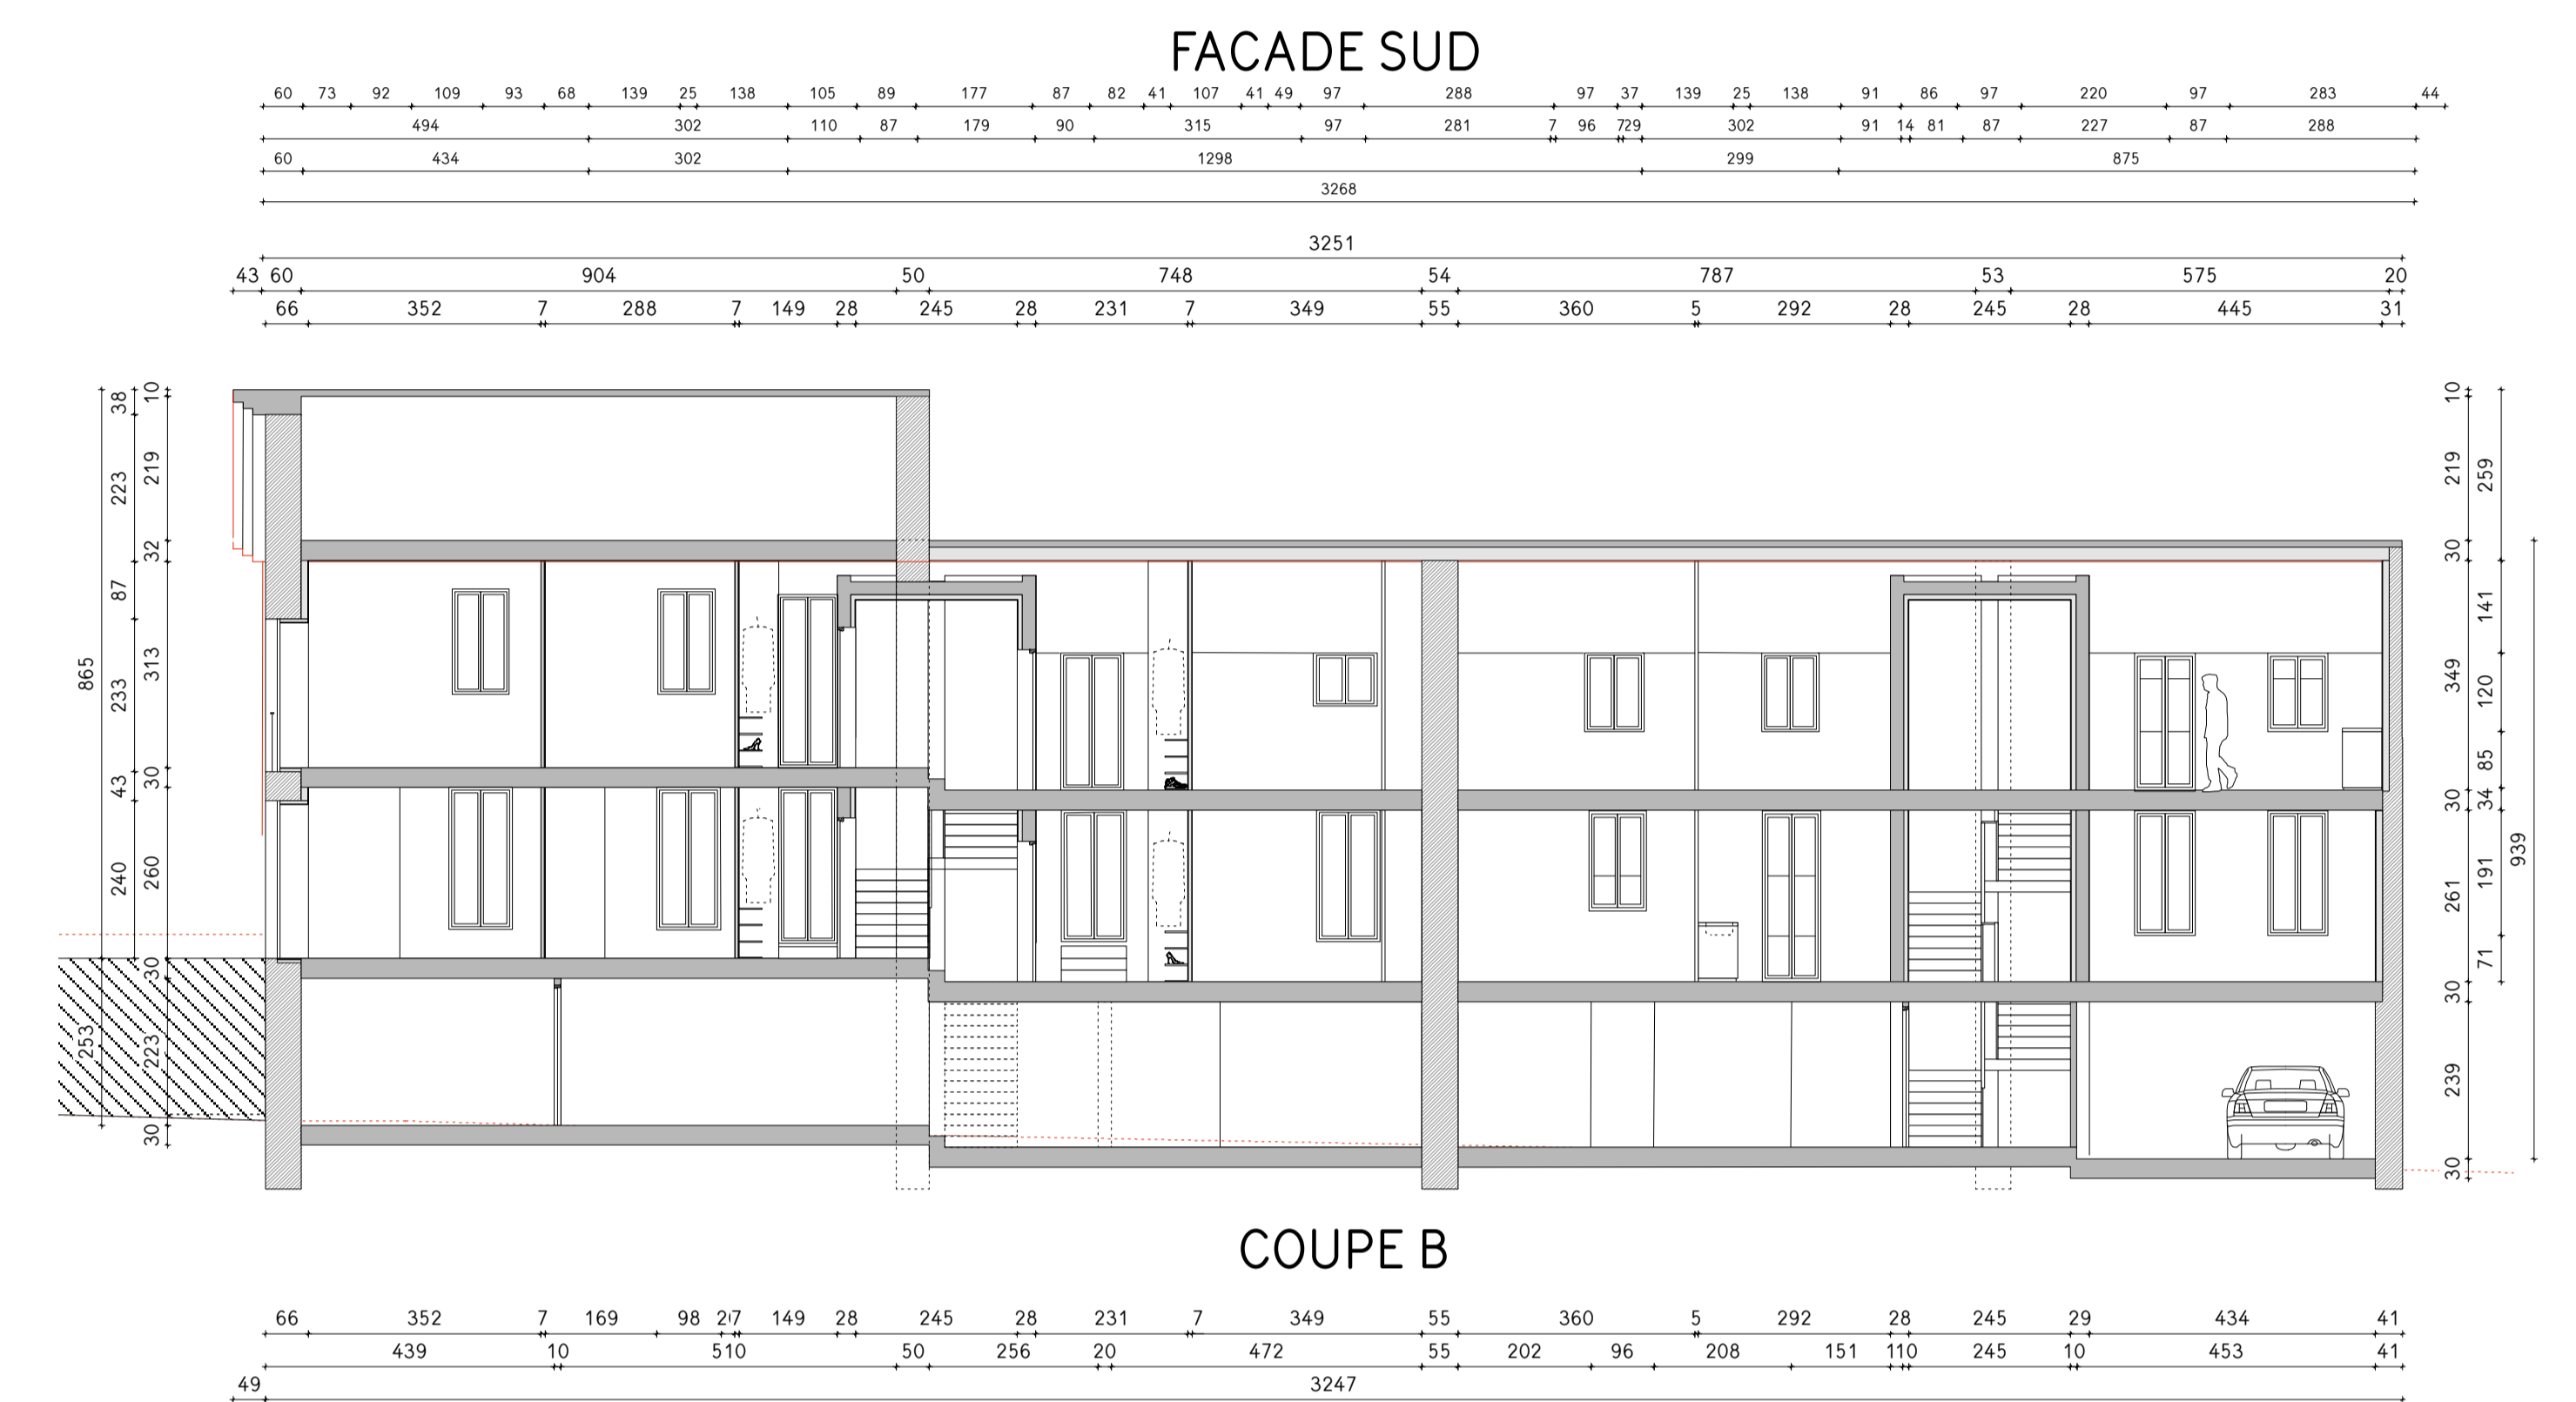

COUPE B

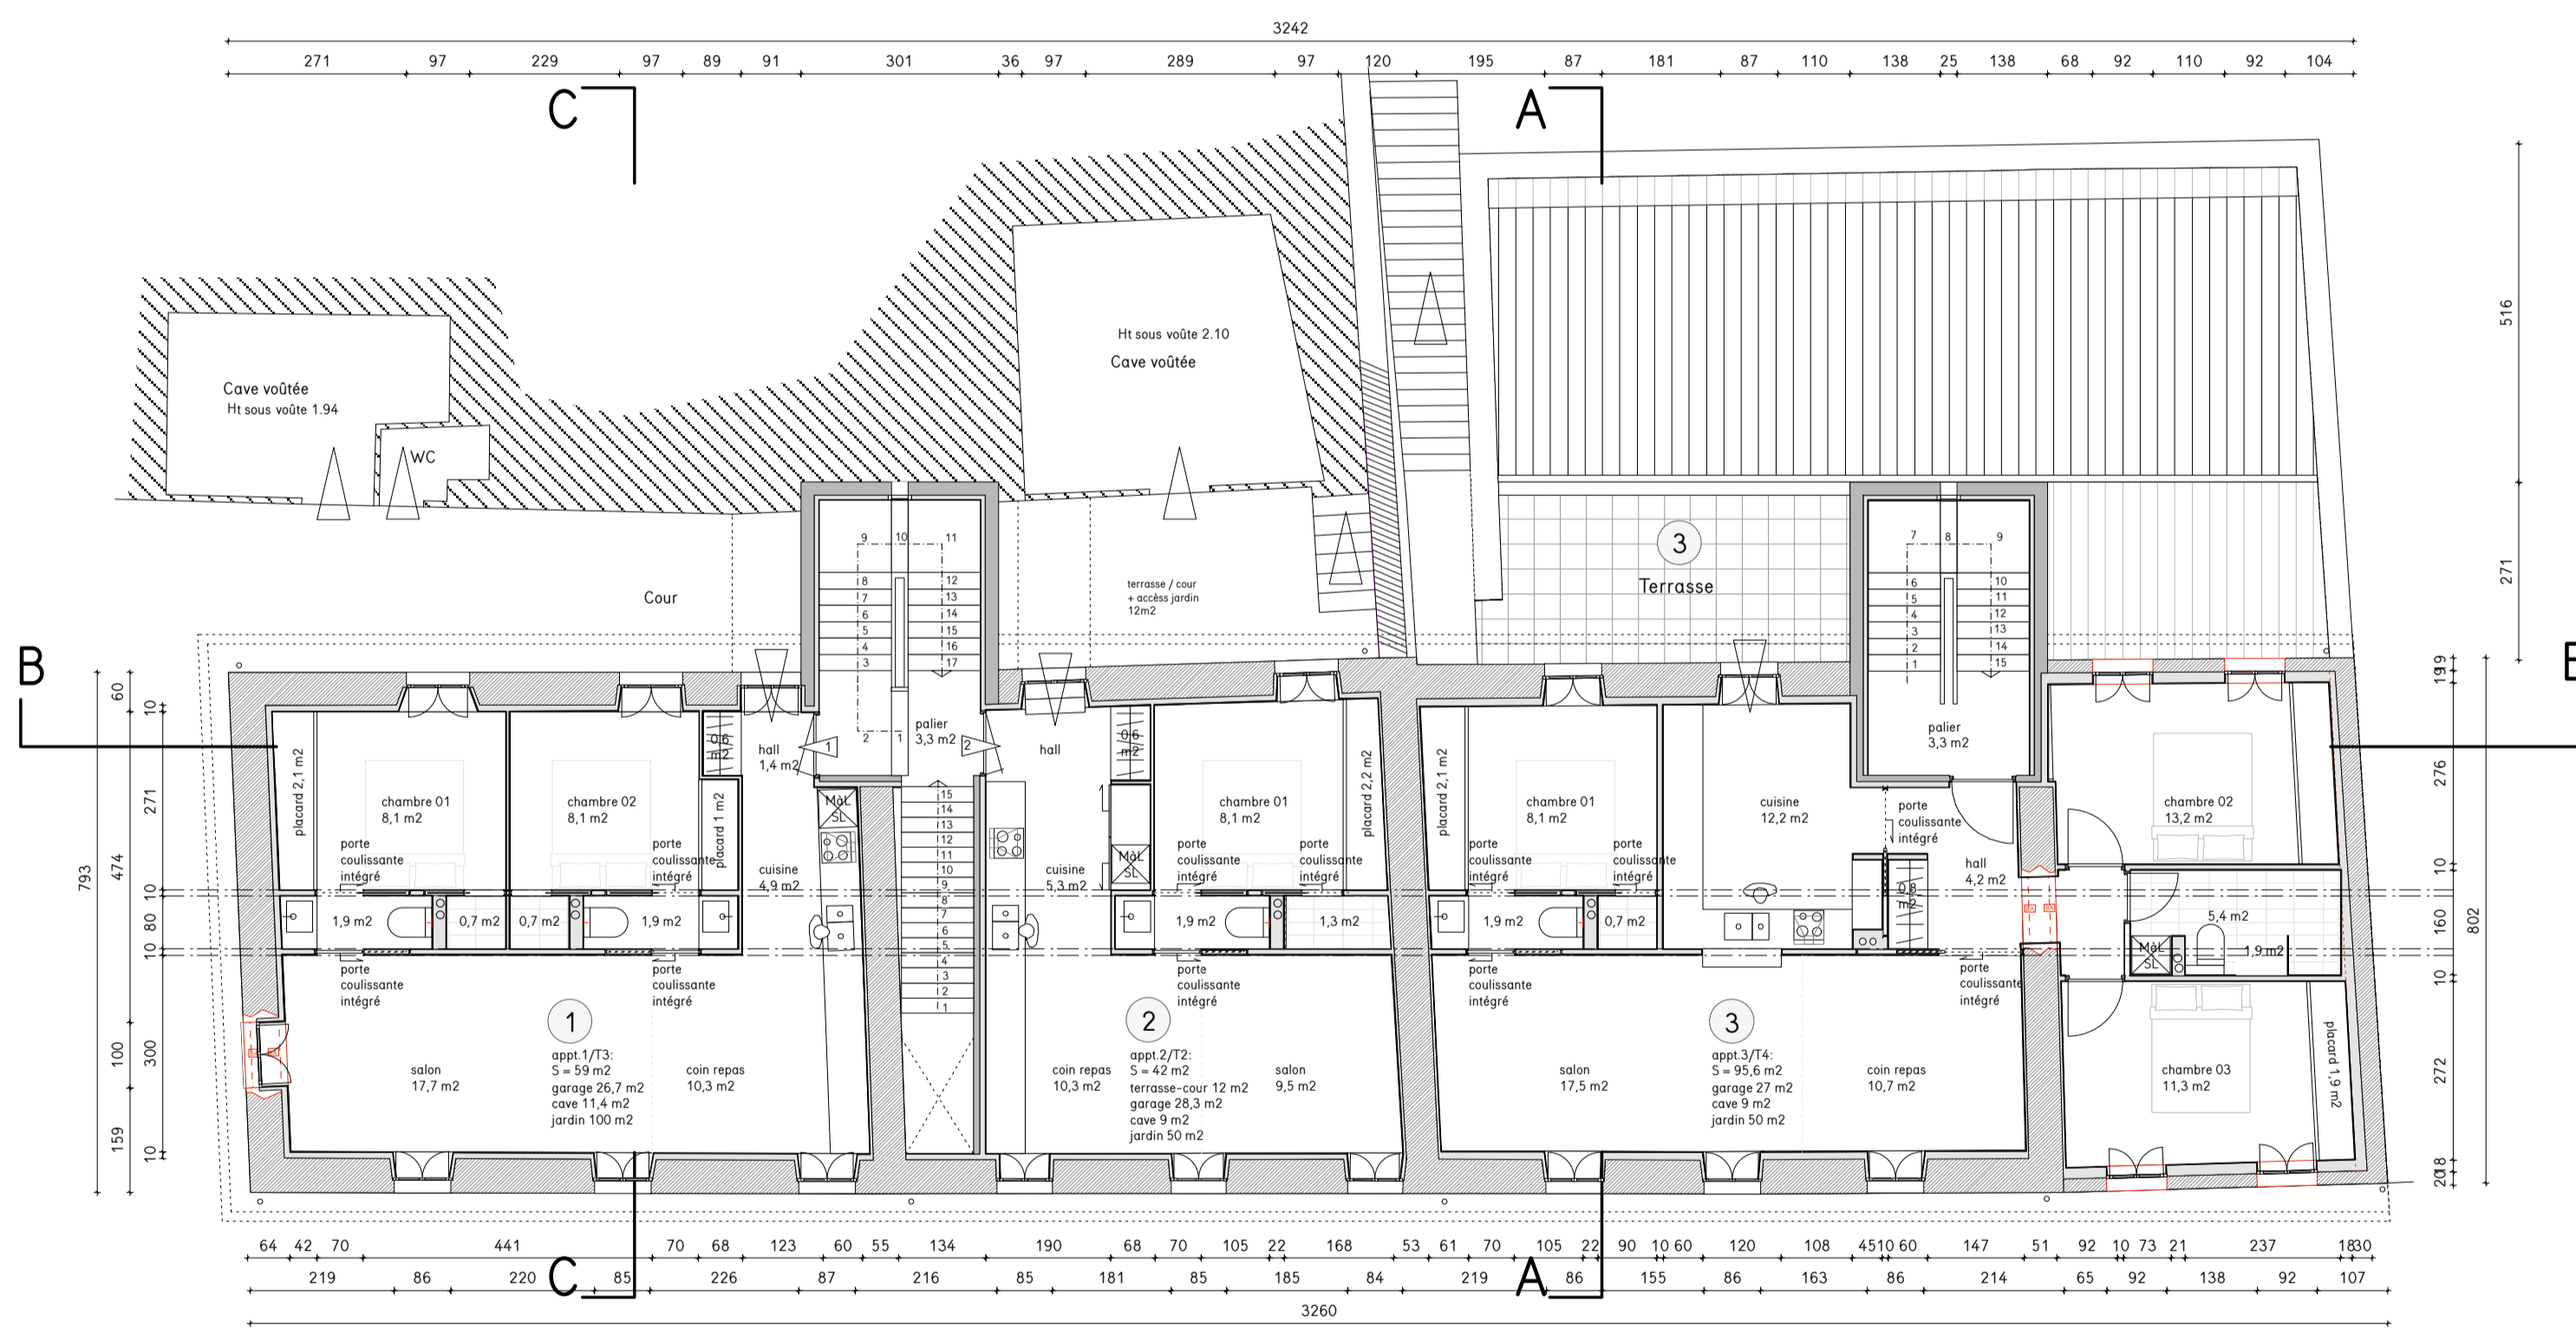


NIVEAU 1

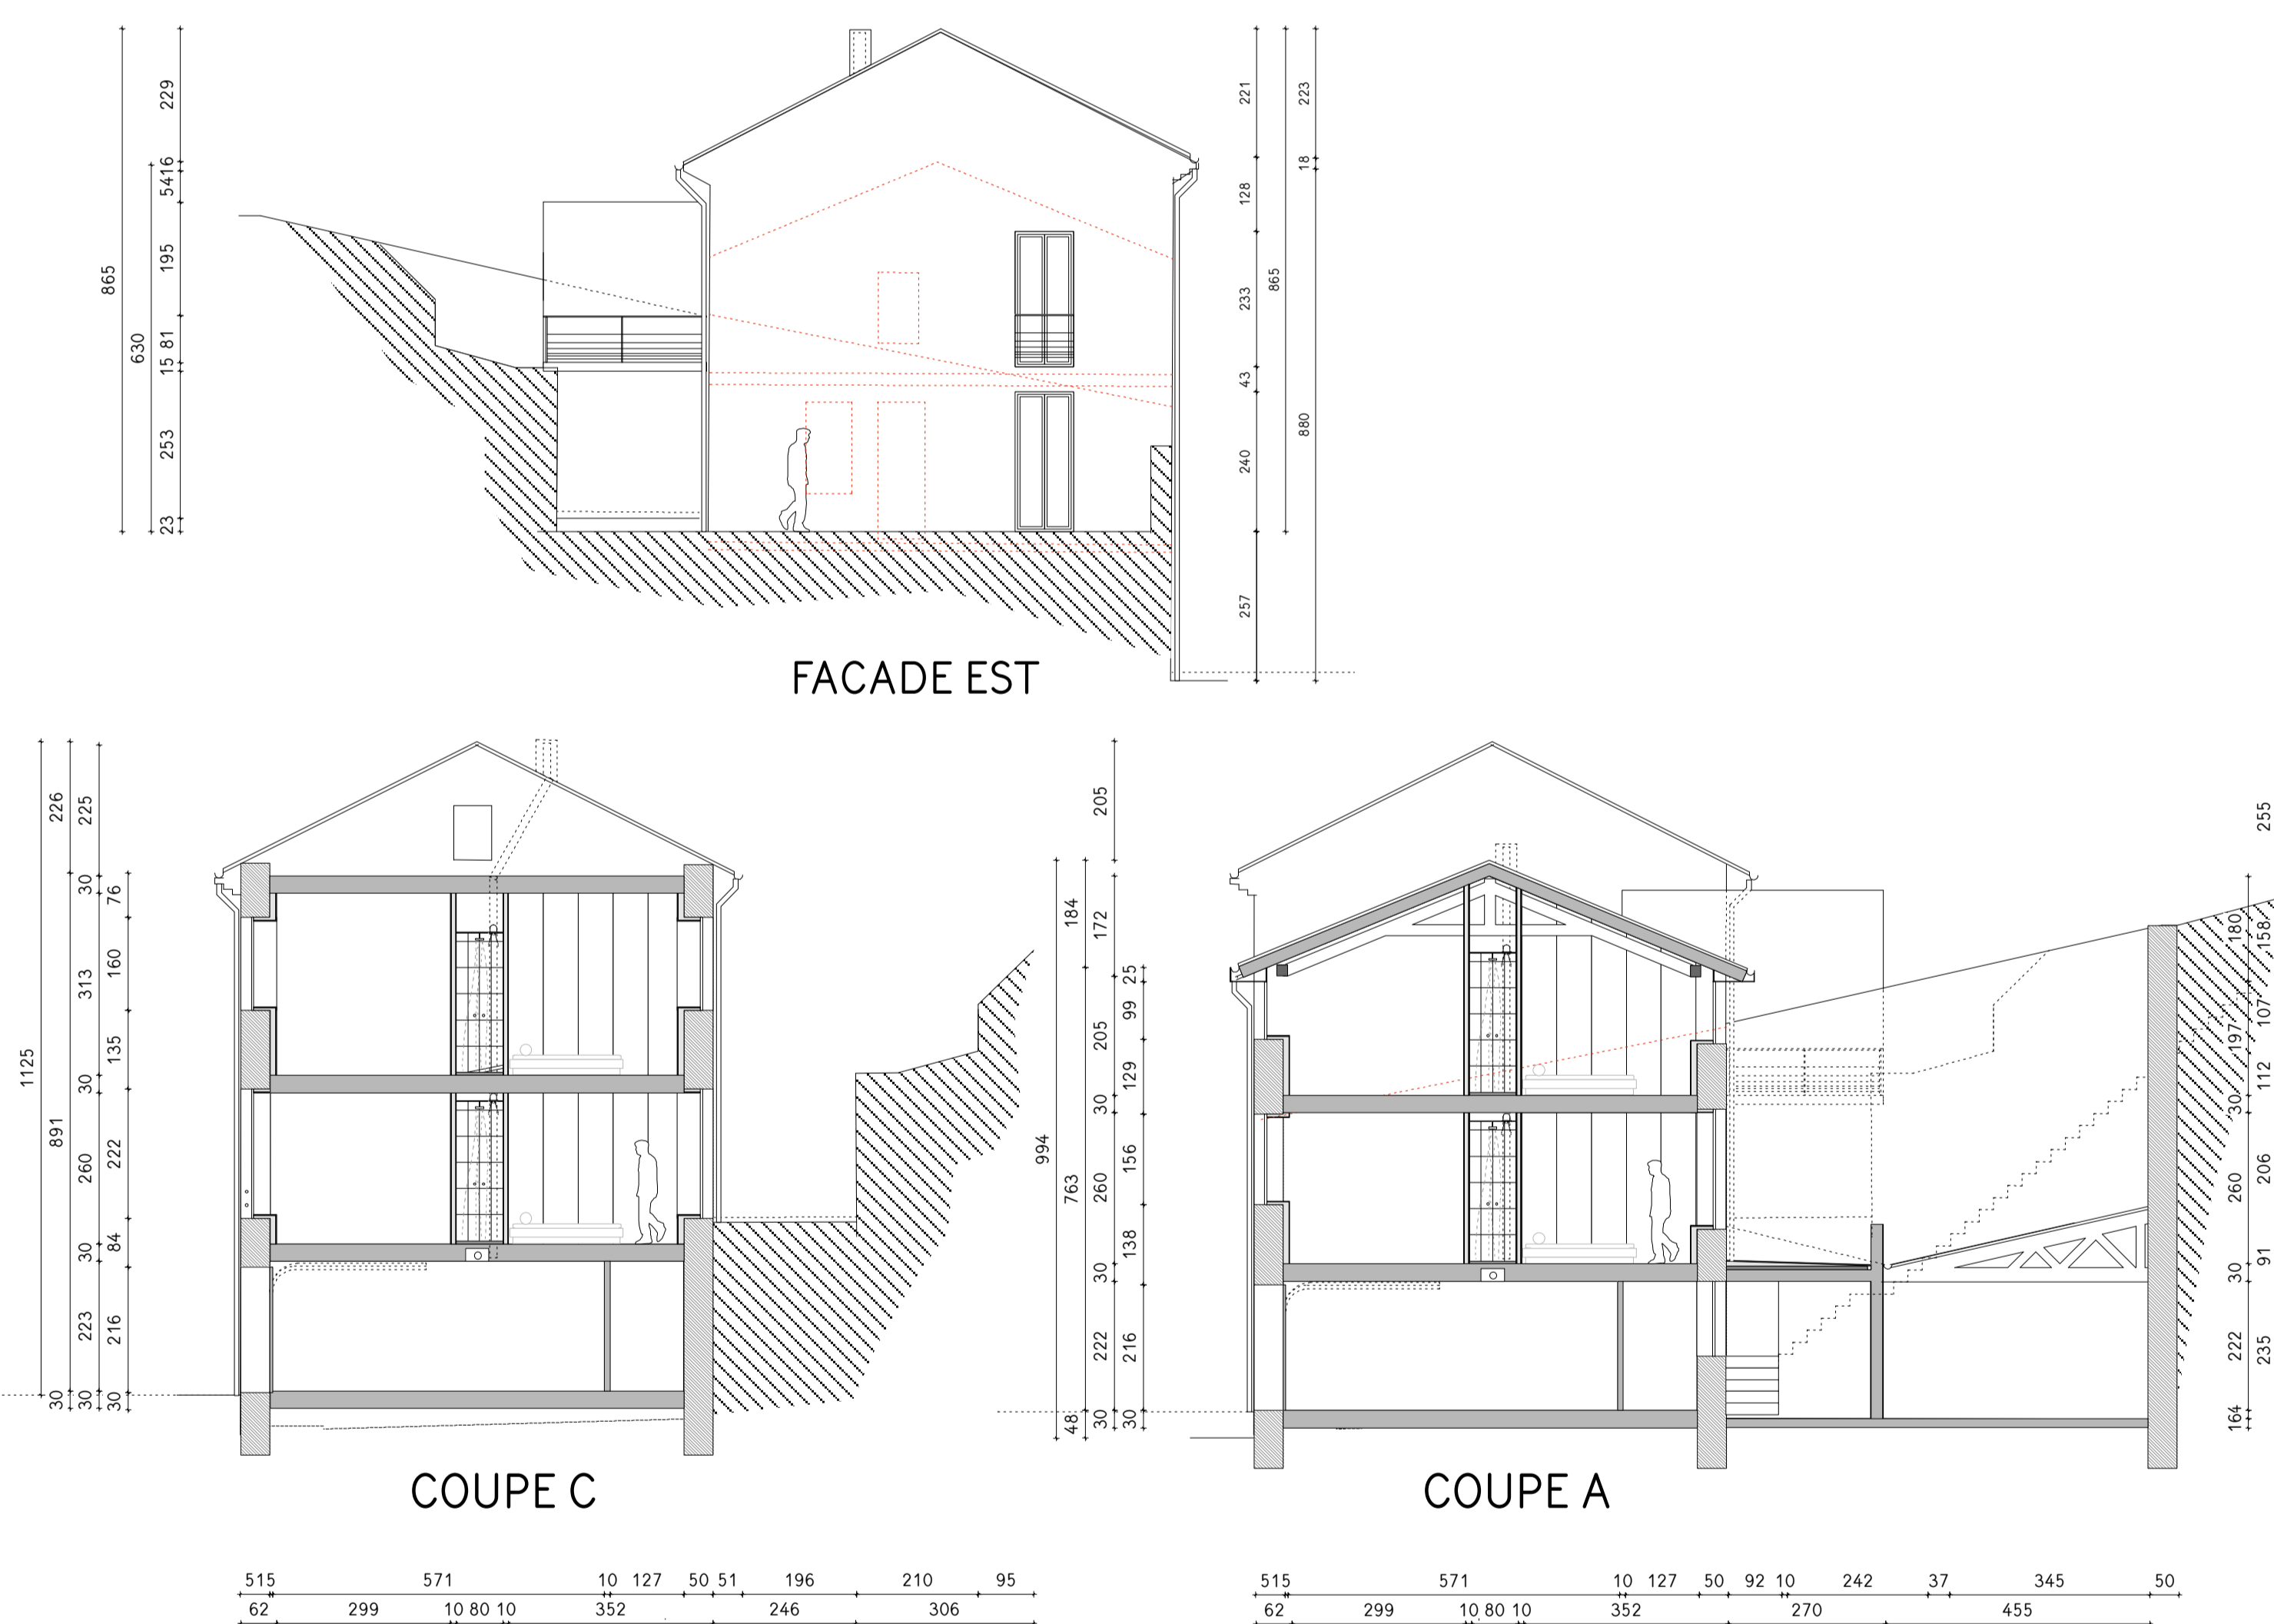


FACADE EST

COUPE C


COUPE A

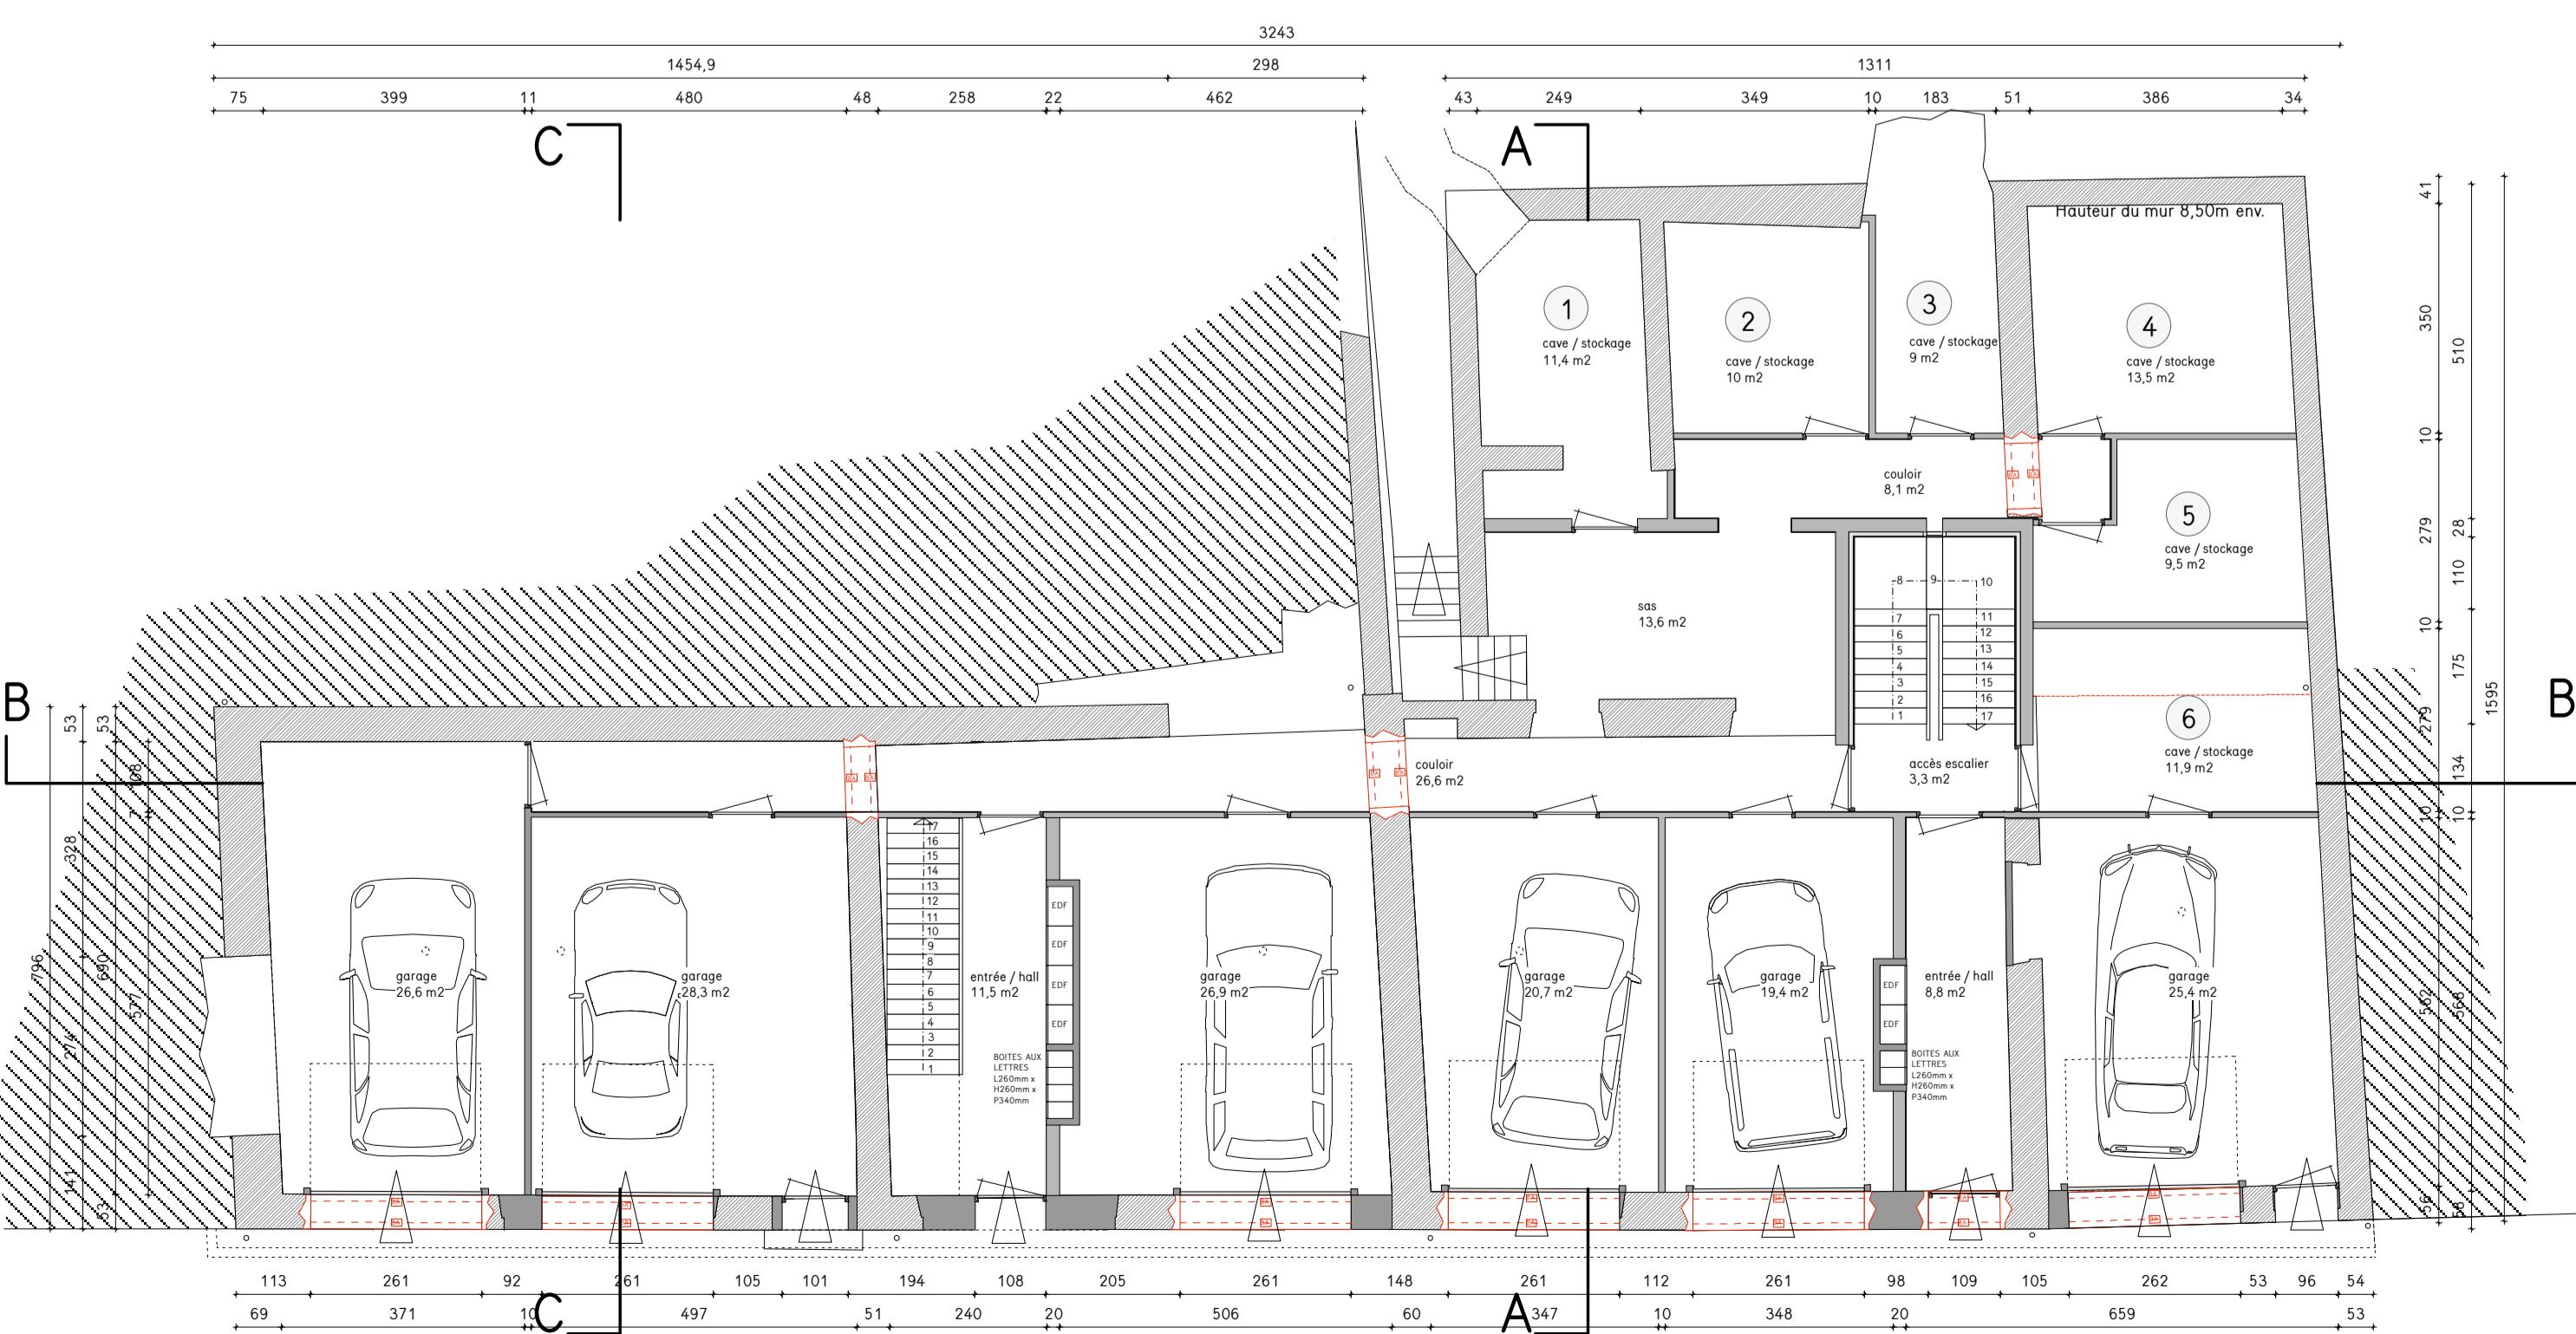

NIVEAU 0

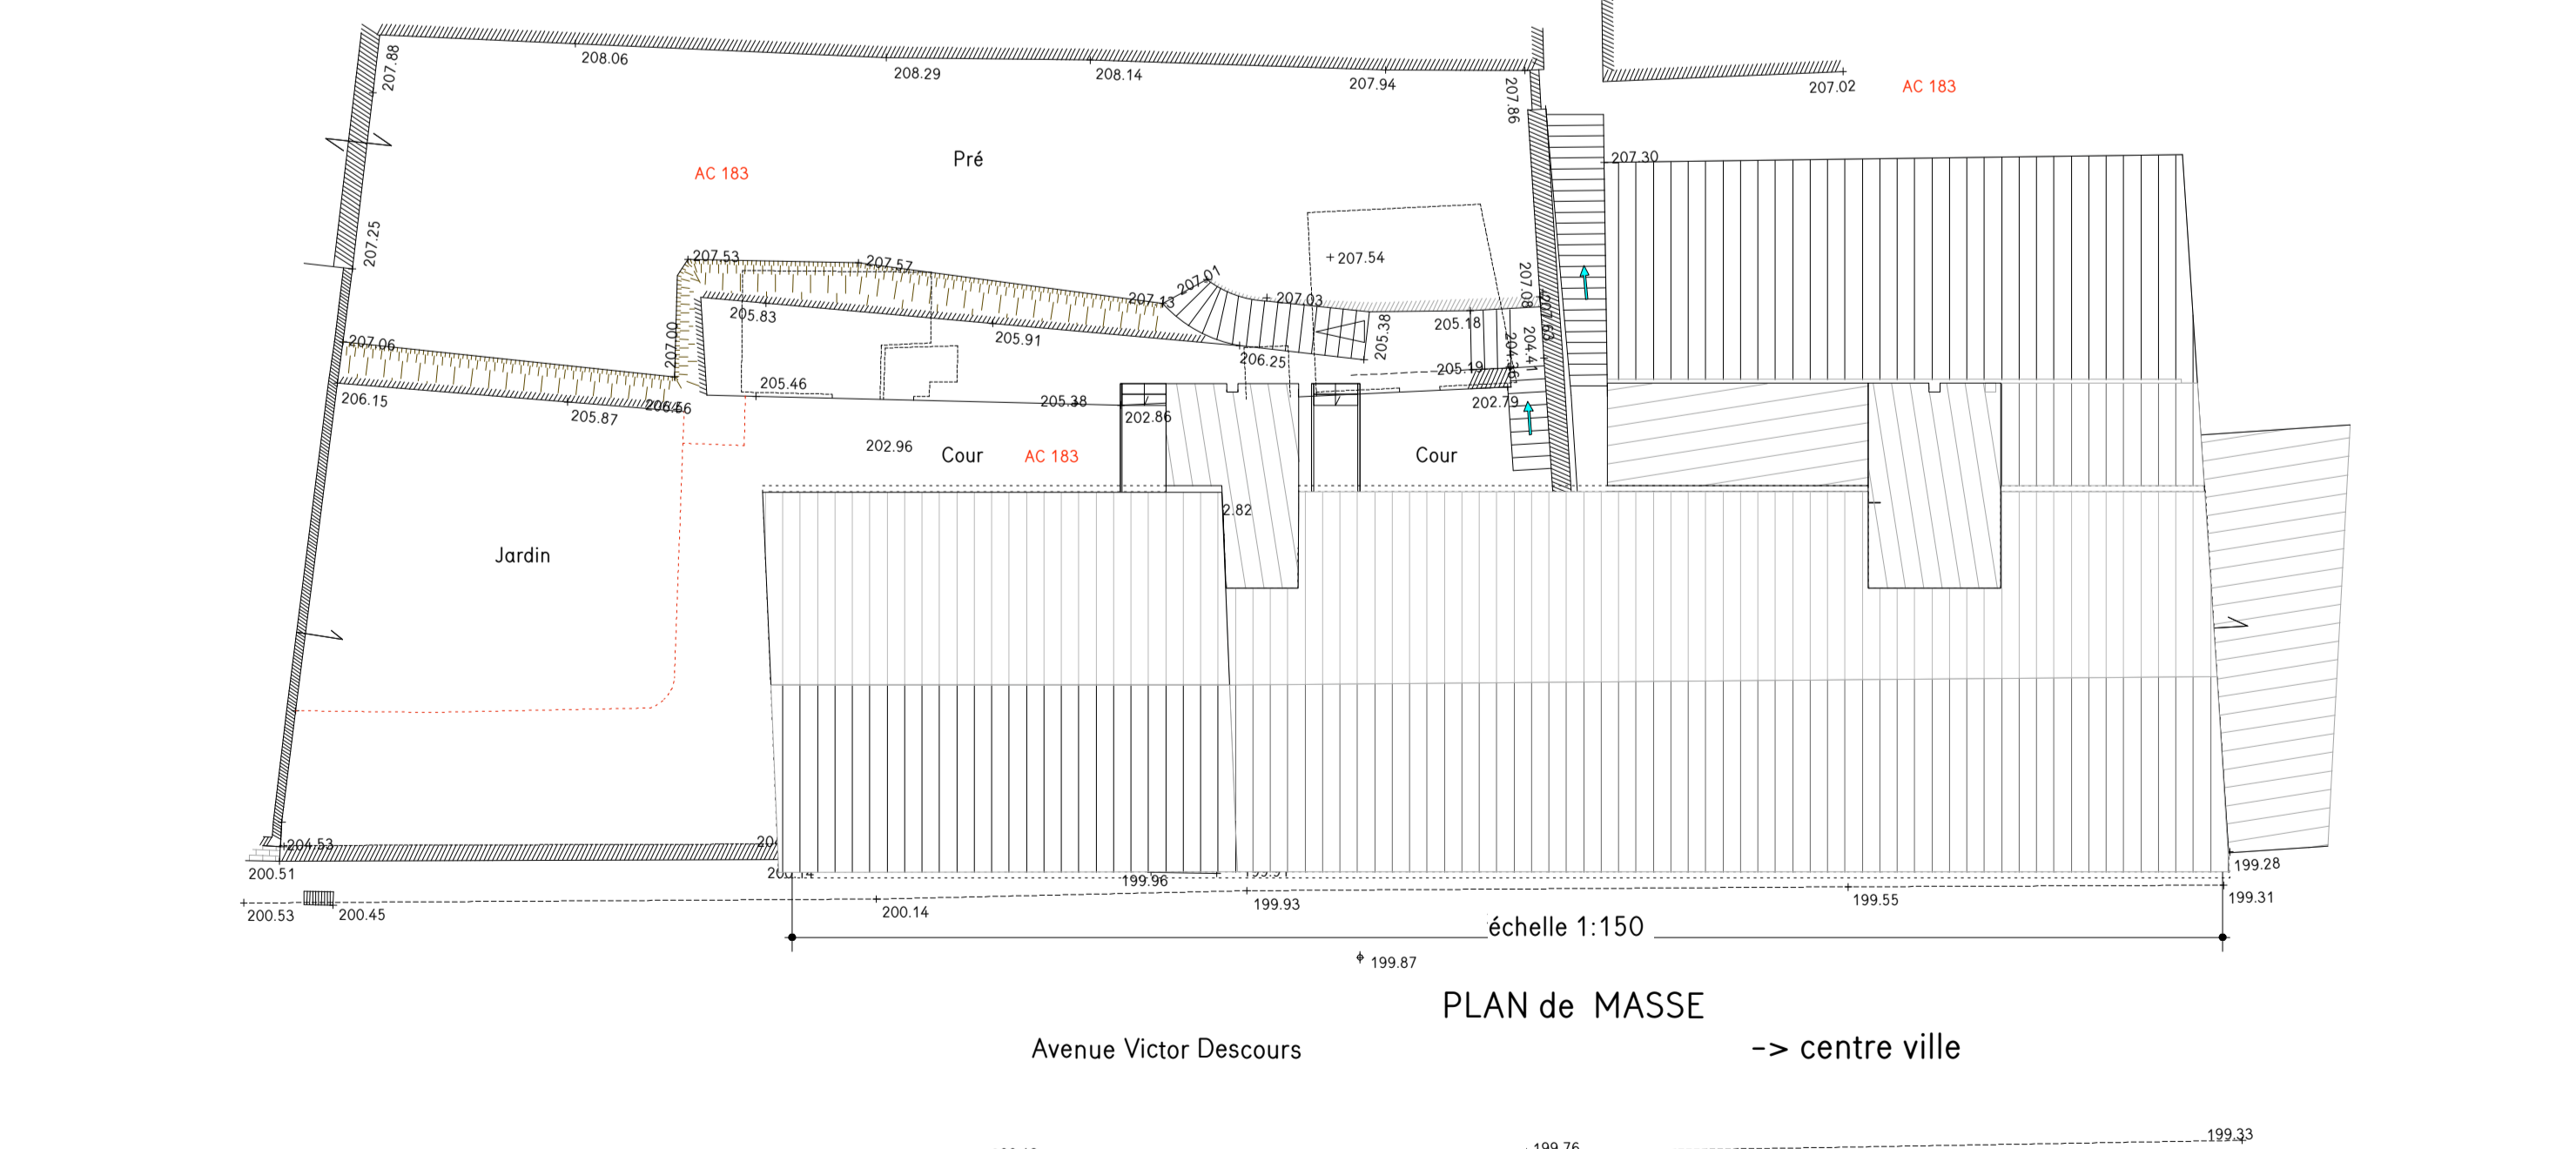

Avenue Victor Descours
PLAN de MASSE -> centre ville

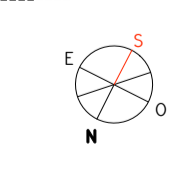

COMMUNE DE LAMASTRE
21-23 avenue Victor DESCOURS
Cadastré section AC n° 182, 183

Propriété SCI RDV

ECHELLE 1:100

Date: 04.05.2011

2Sources atelier d'architecture