



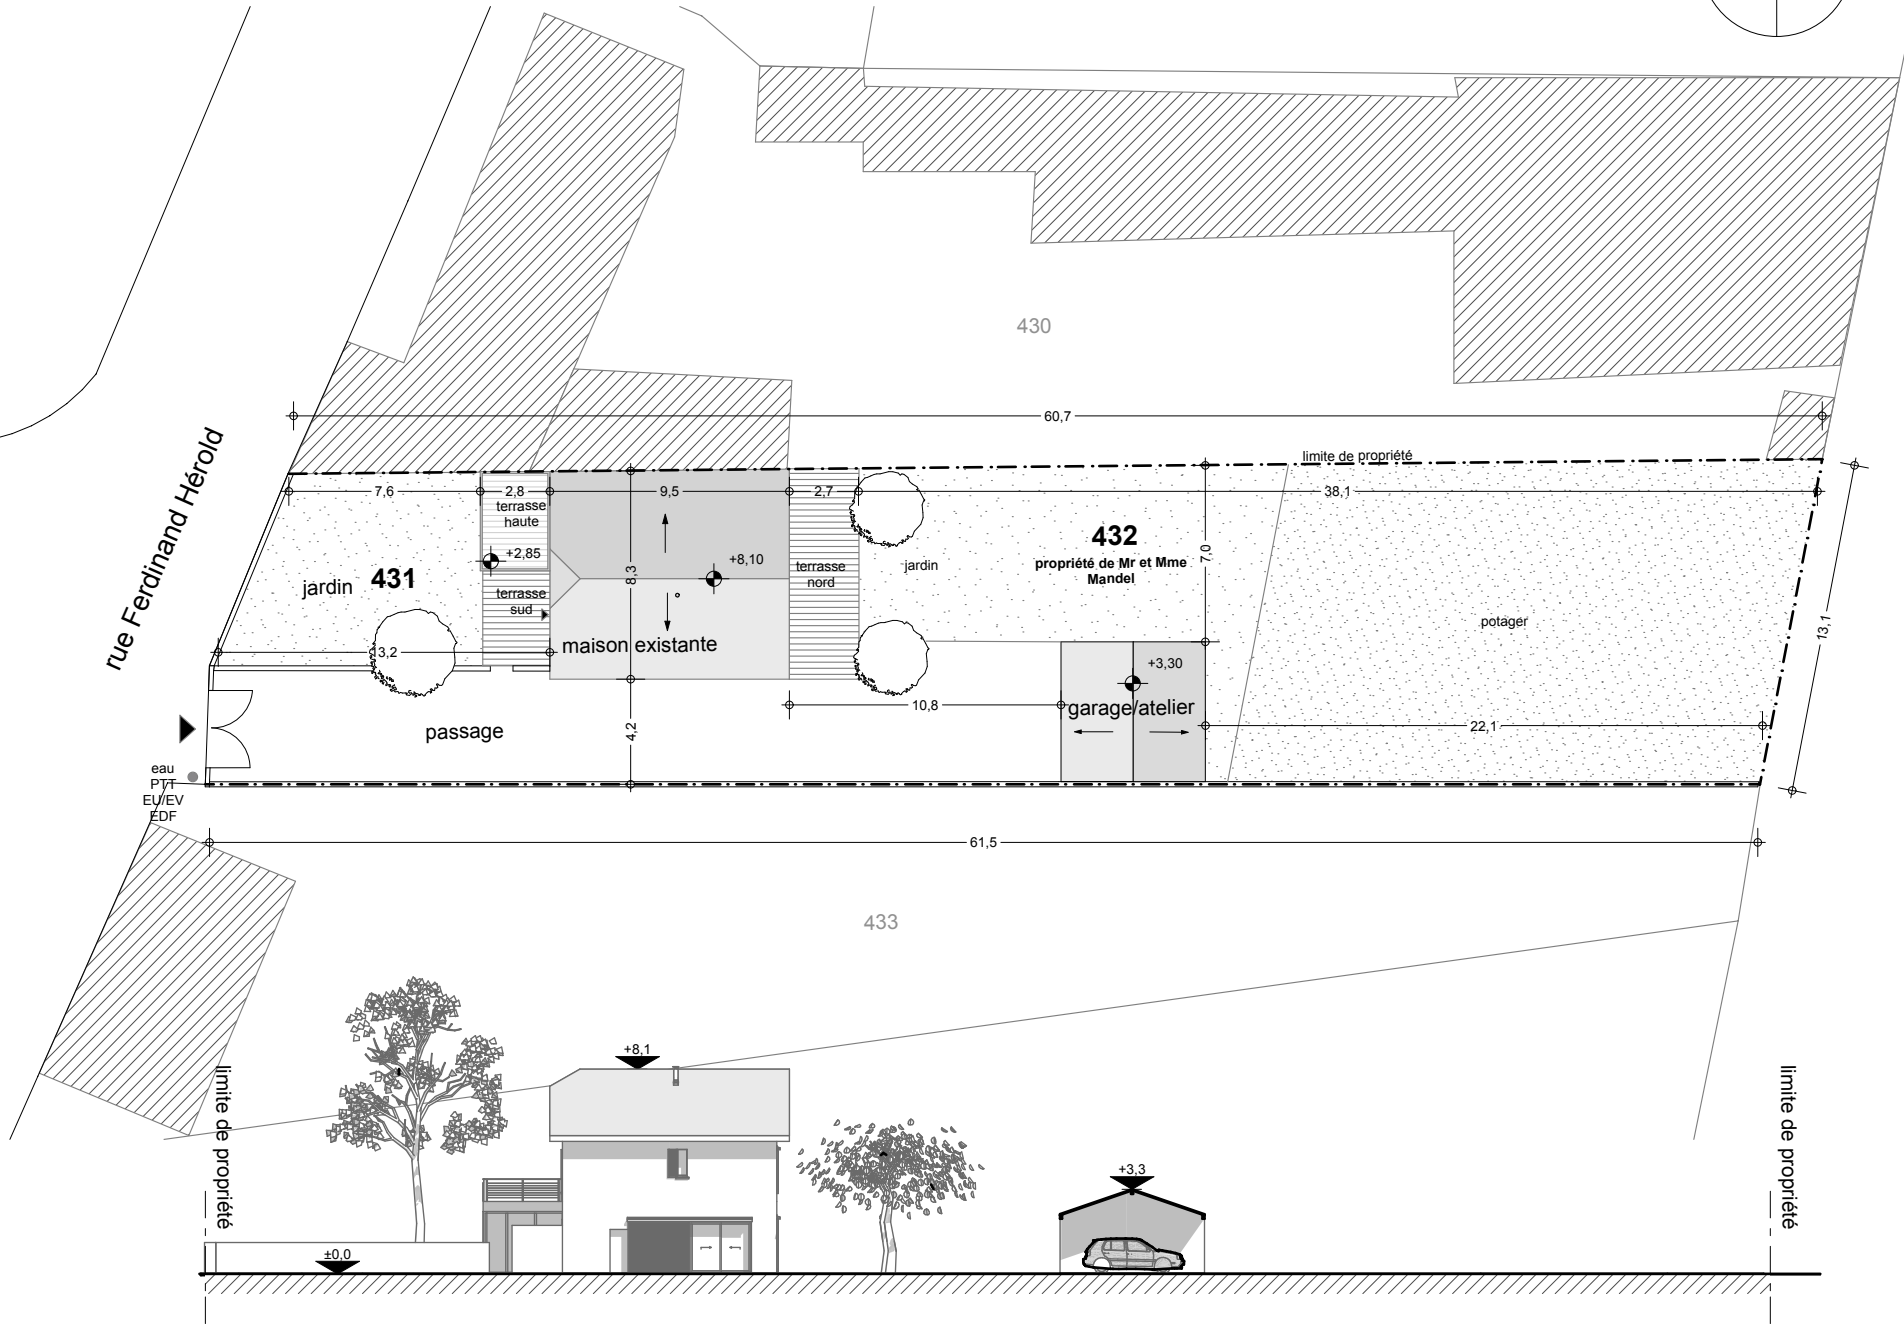




1951

# PLAN MASSE



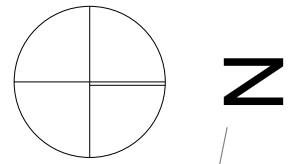


Ech : 1/300




8H

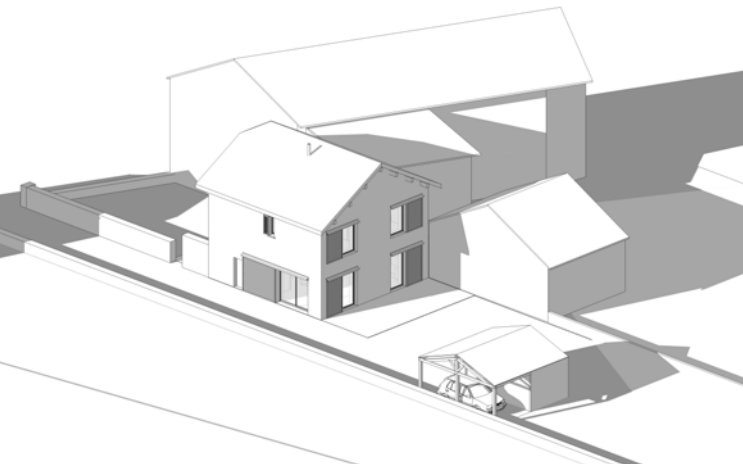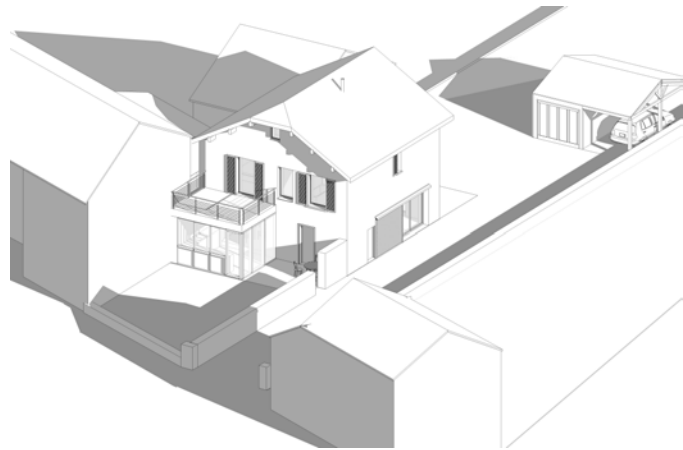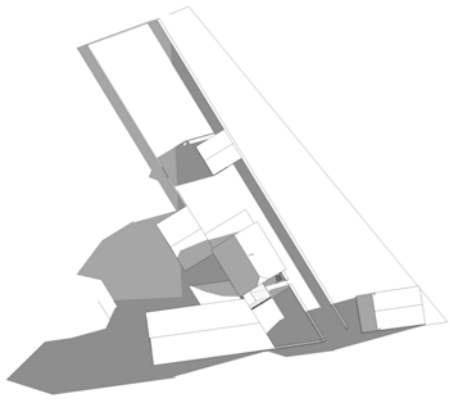

13H

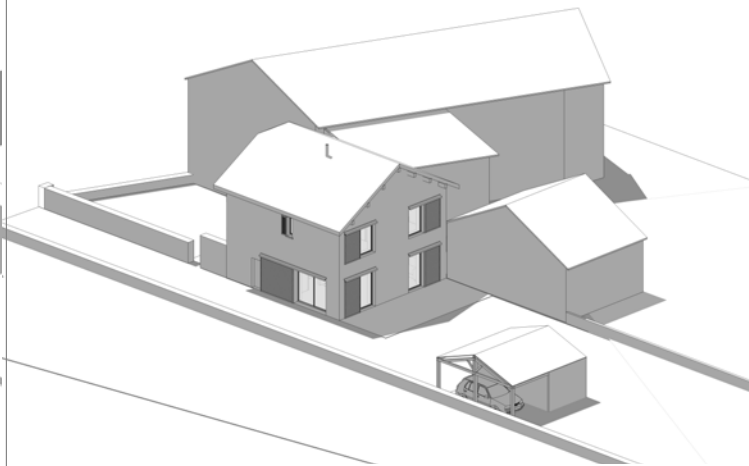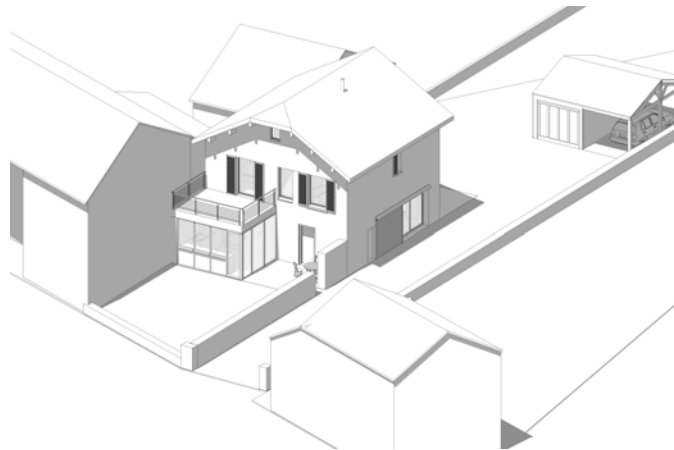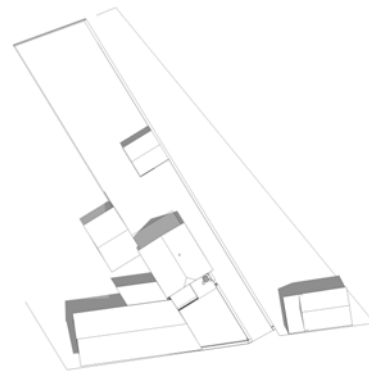


17H

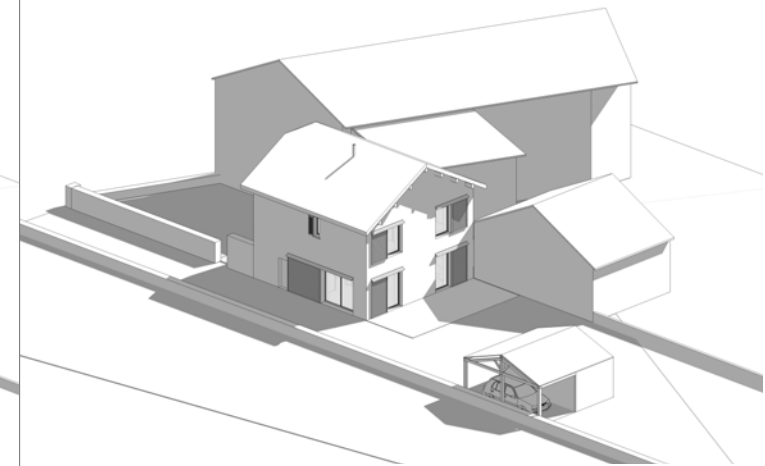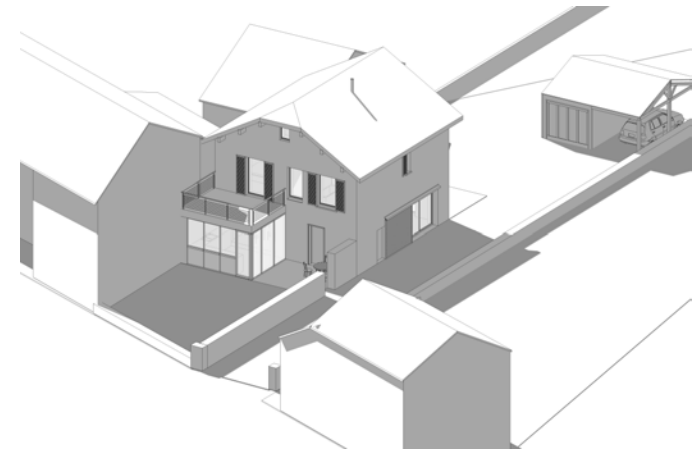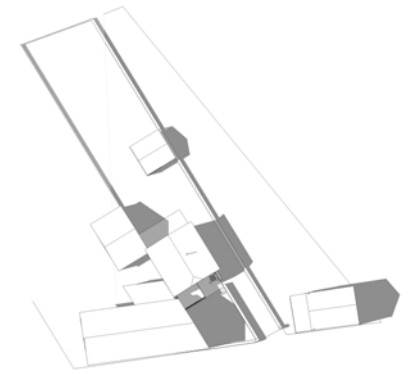



MOIS DE JUILLET

# PLAN REZ DE CHAUSSEE

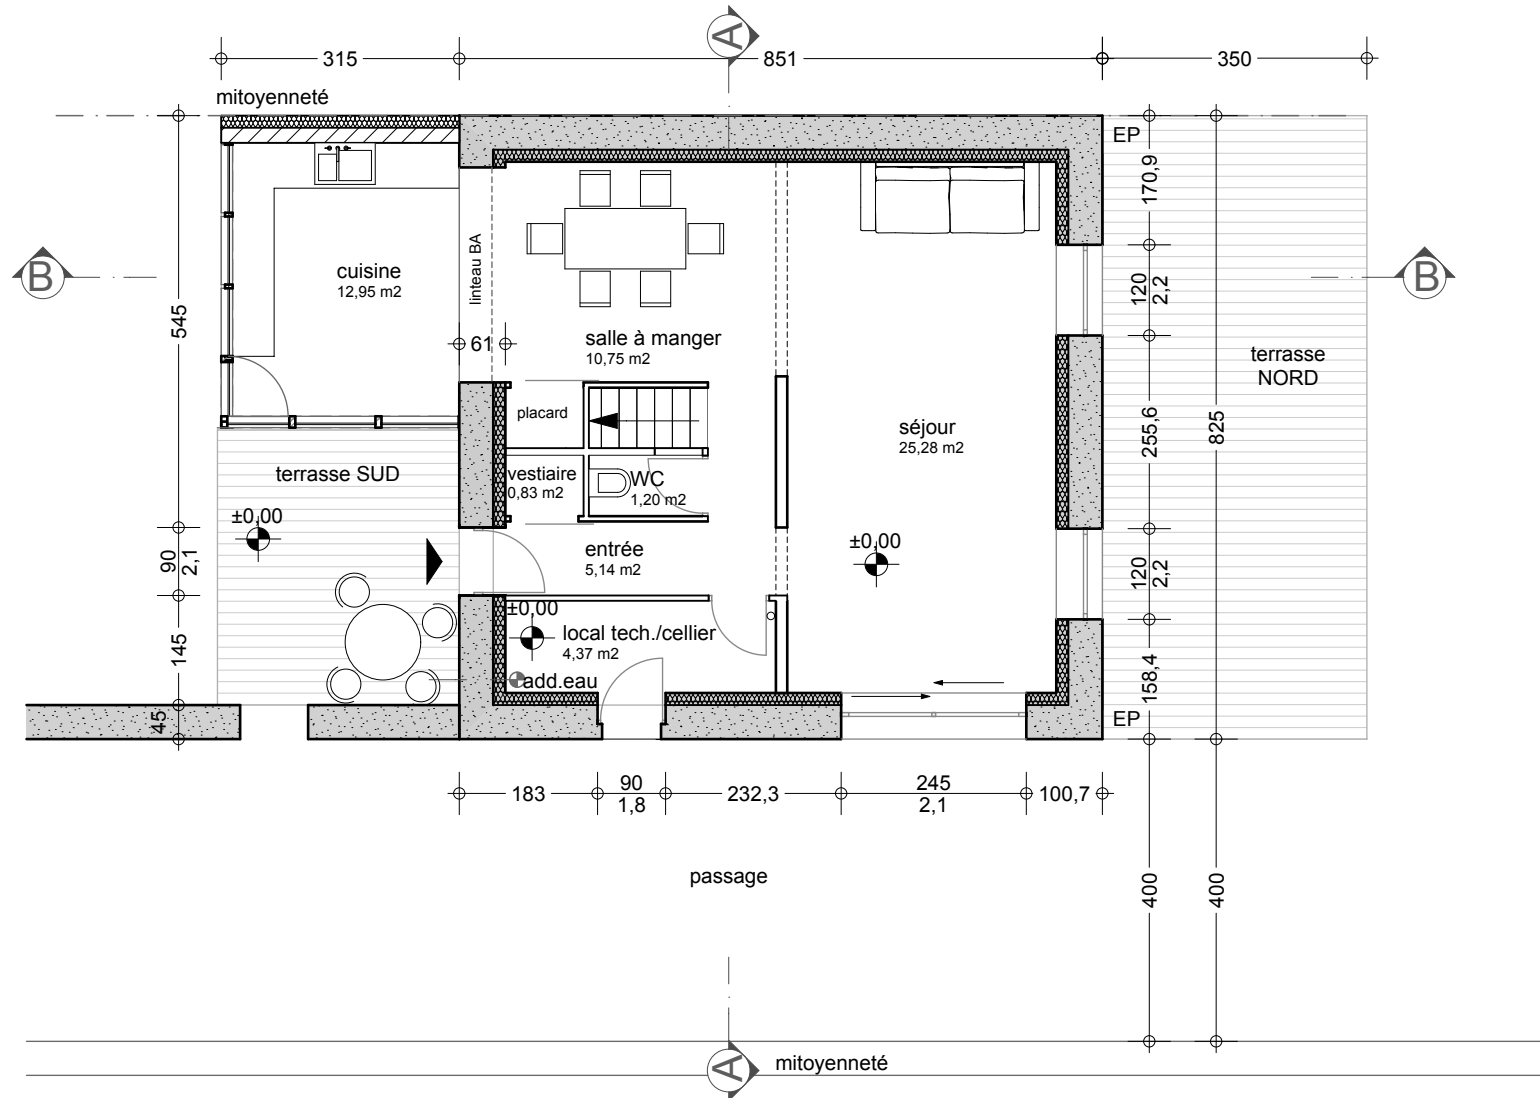


Ech : 1/100

# PLAN ETAGE

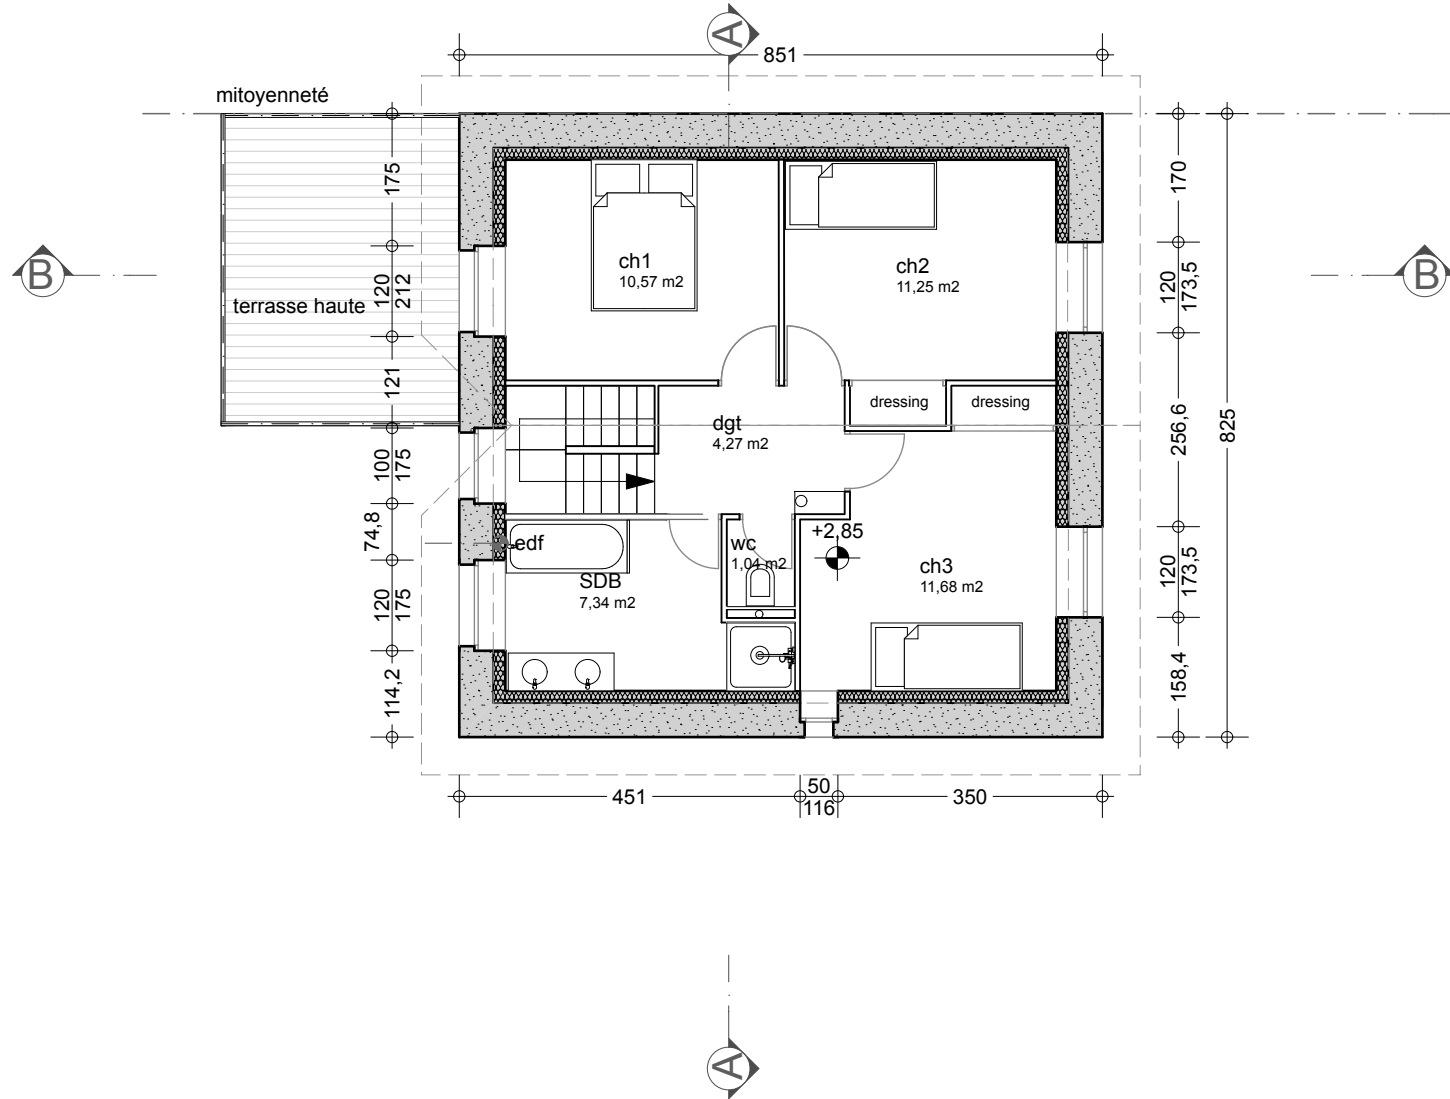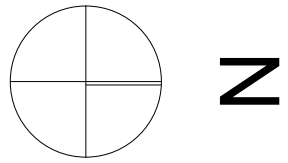

Ech : 1/100


# FACADES

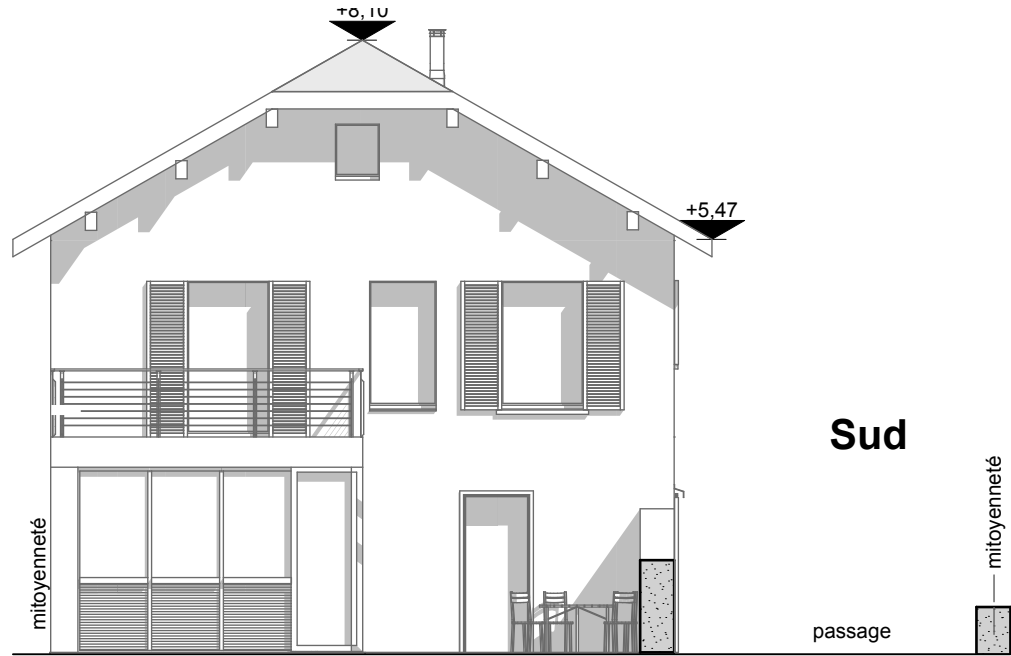

**Sud**




**Nord**

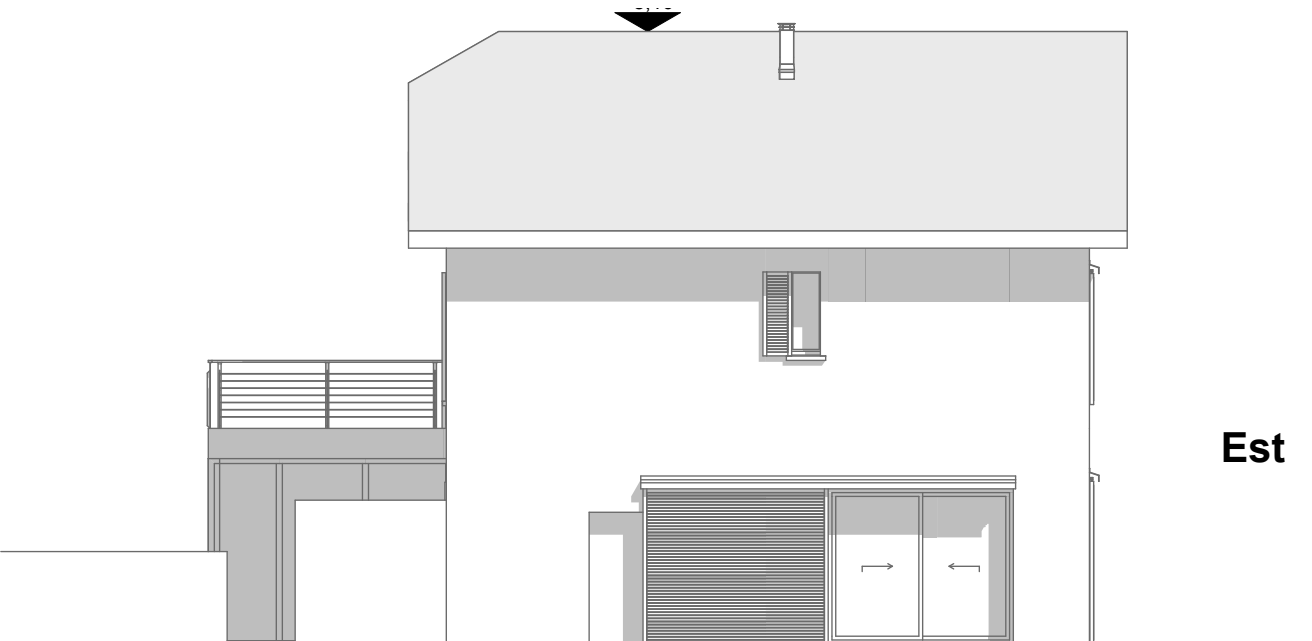


**Est**

Ech : 1/100

# COUPES

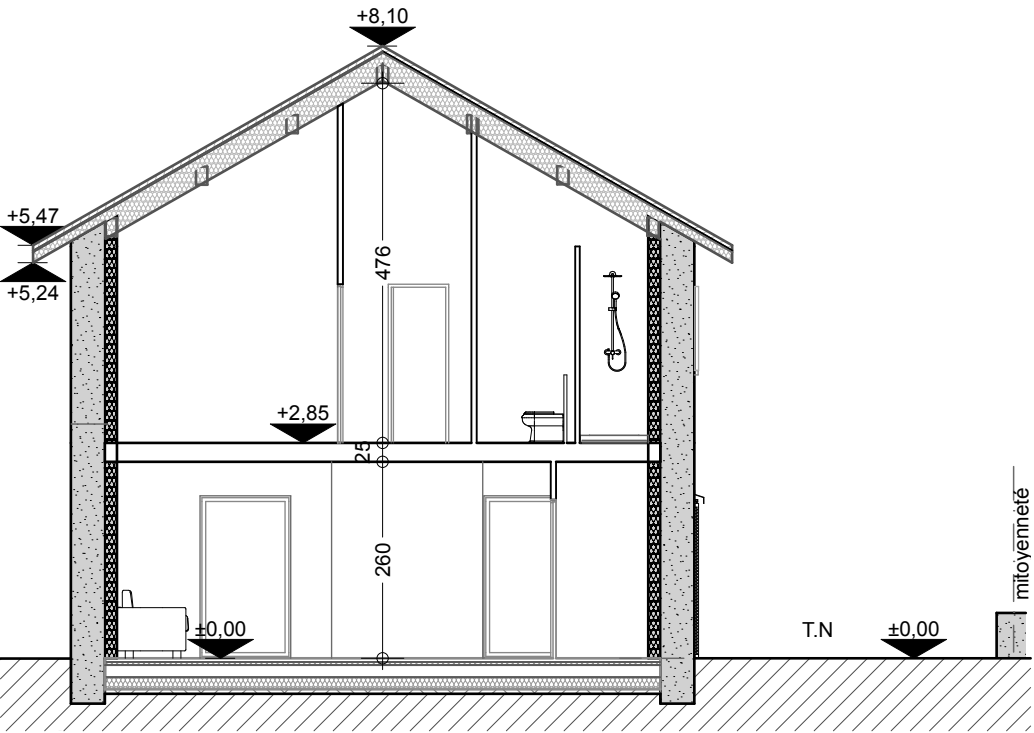


COUPE A

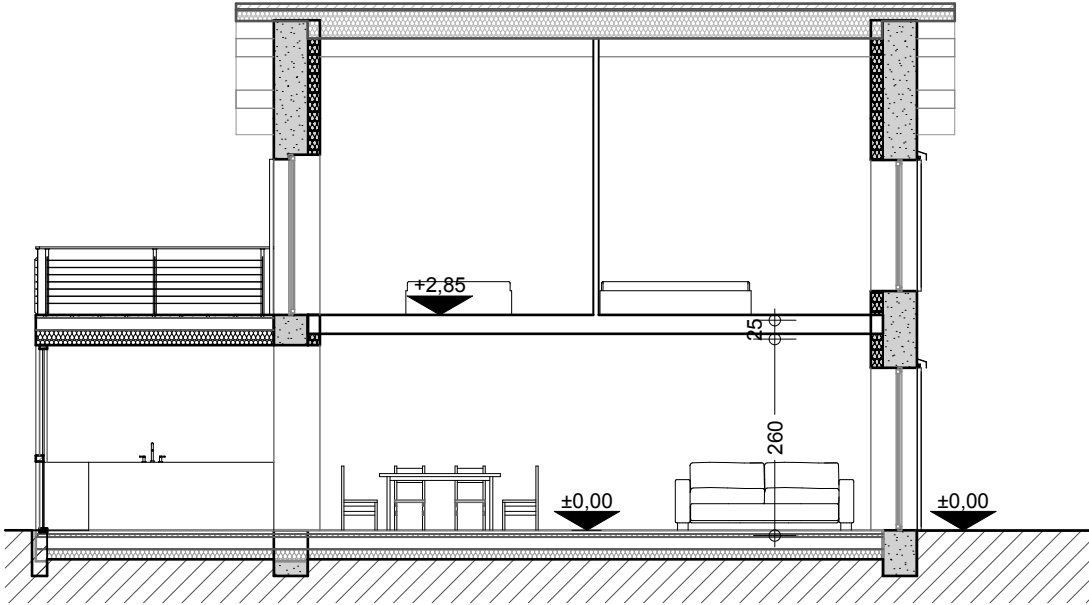

COUPE B


mitoyenneté

# AXONOMETRIES INTERIEURES

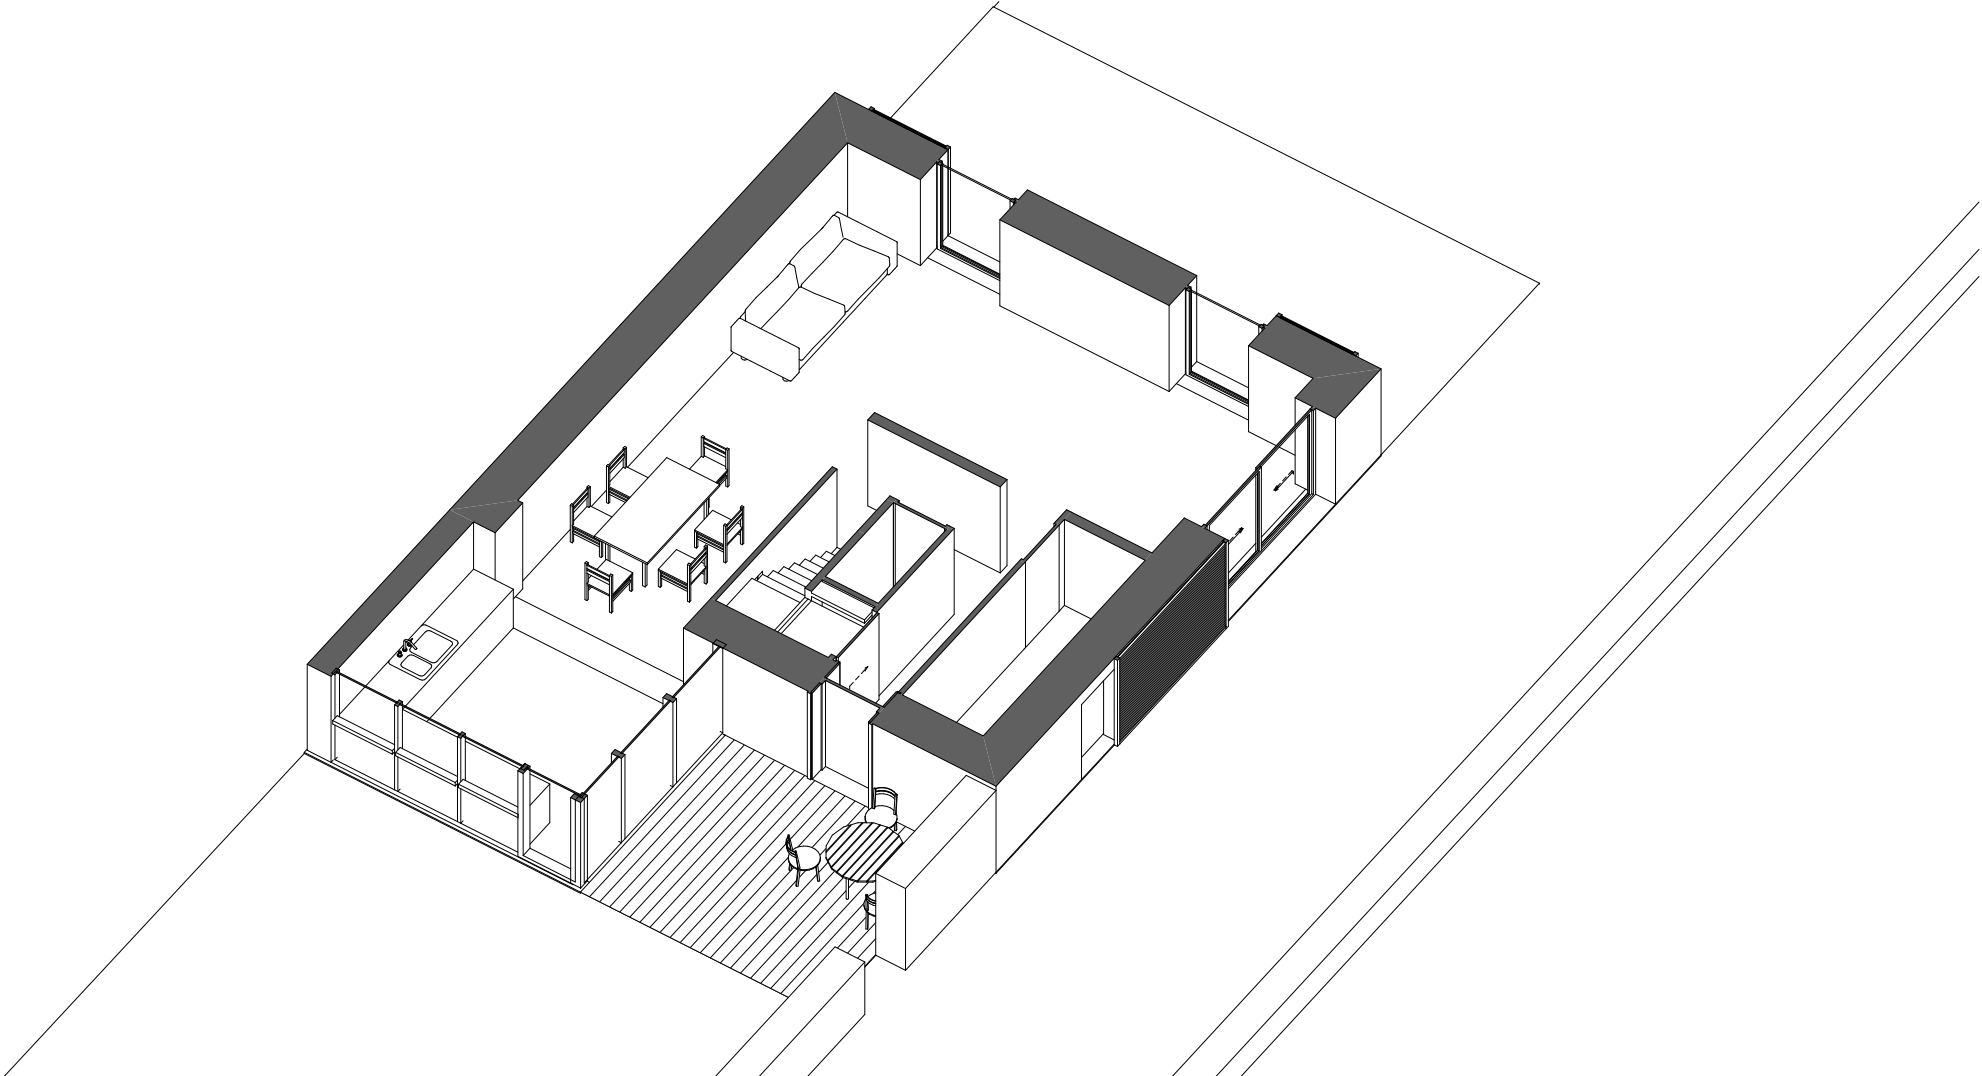


REZ-DE-CHAUSSEE

# AXONOMETRIES INTERIEURES

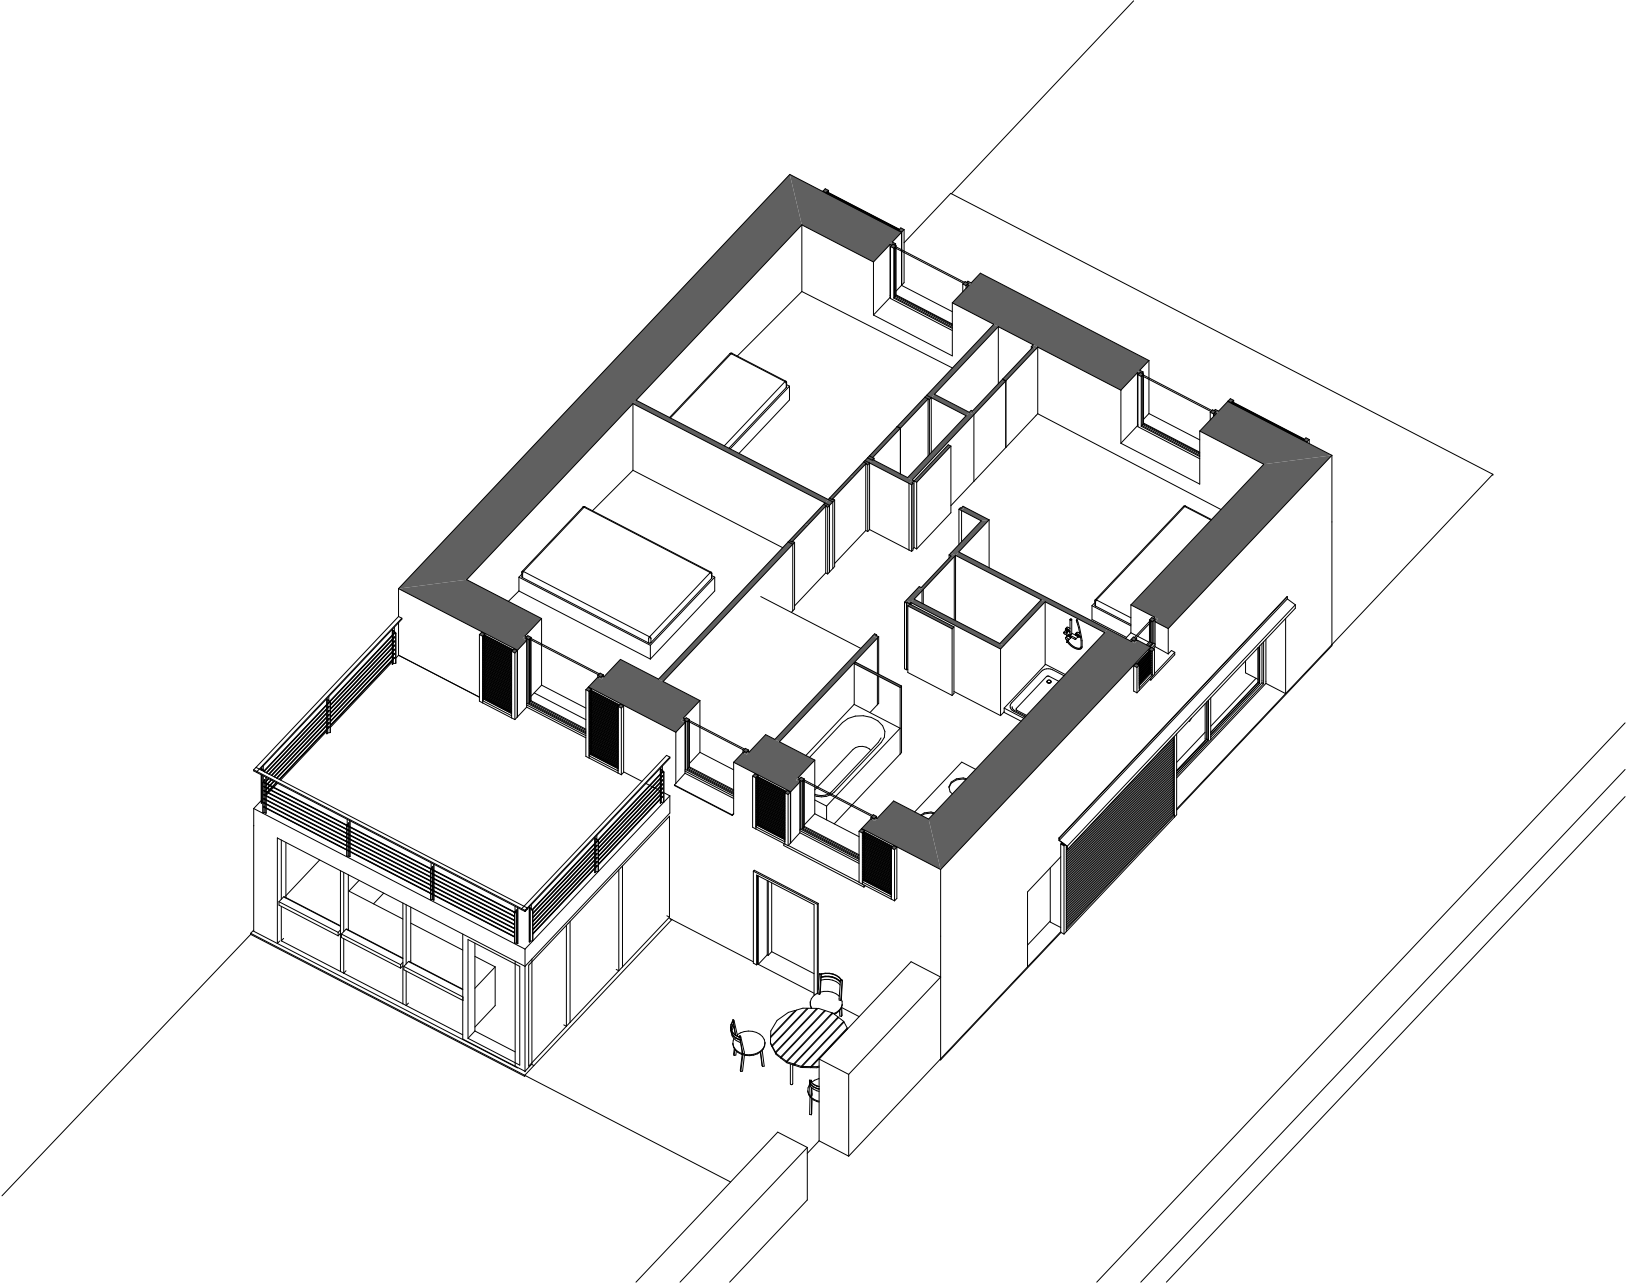

ETAGE

# AXONOMETRIE GENERALE

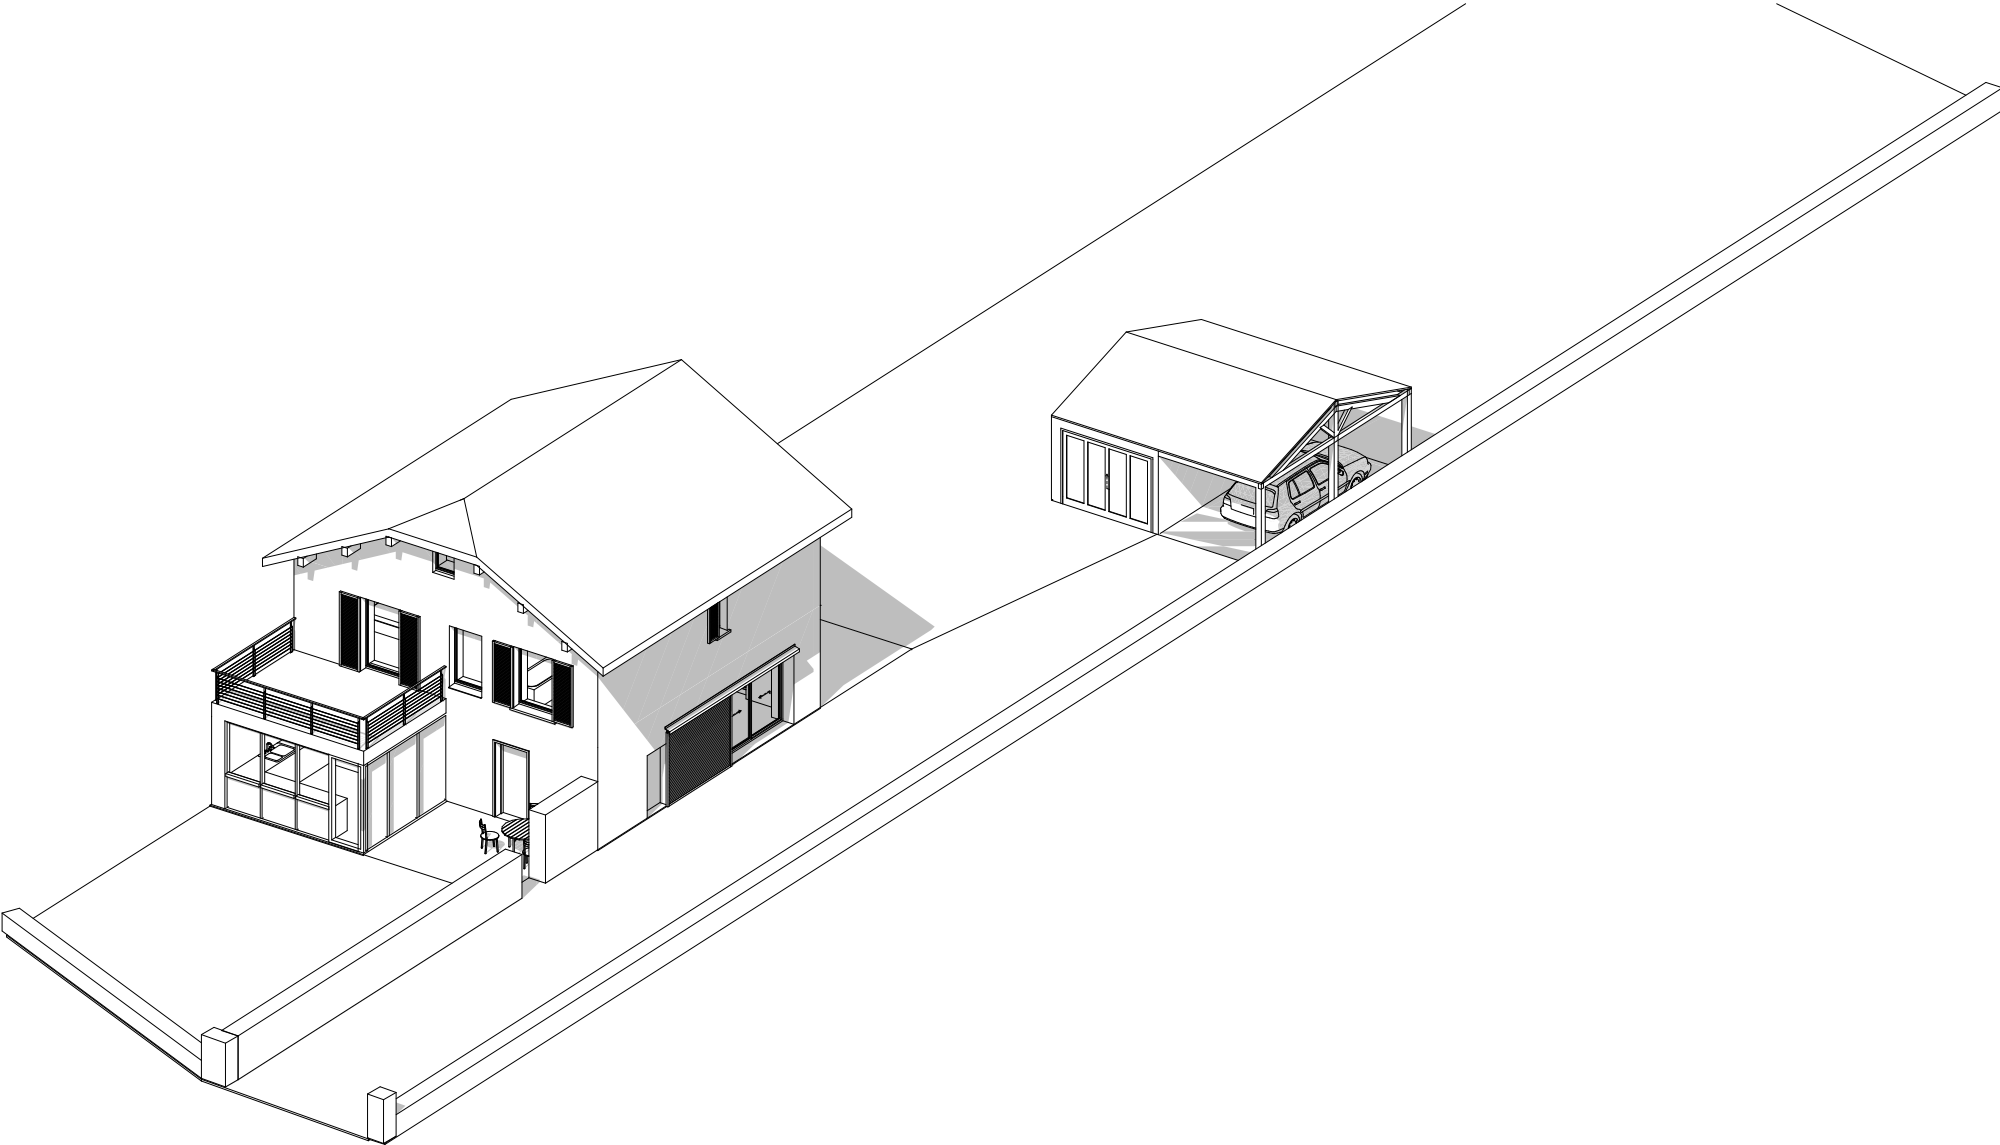

# VUES INTERIEURES

