

Avant Projet


Réhabilitation, aménagement, et rénovation d'un ensemble bâti;
lieu-dit la Rouveyre, 07310 Saint Martial.

Maitres d'ouvrage: Lucie et Michel RAMI,
554, chemin des Magdeleines 13140 MIRAMAS




RONALD IN'THOUT ARCHITECTE

Ordre des Architectes N°: 71528
Malfay, 07270 St. Prix
Tél. : 04 75 29 16 69 / 06 33 58 98 18
N° Siret: 49001808200019

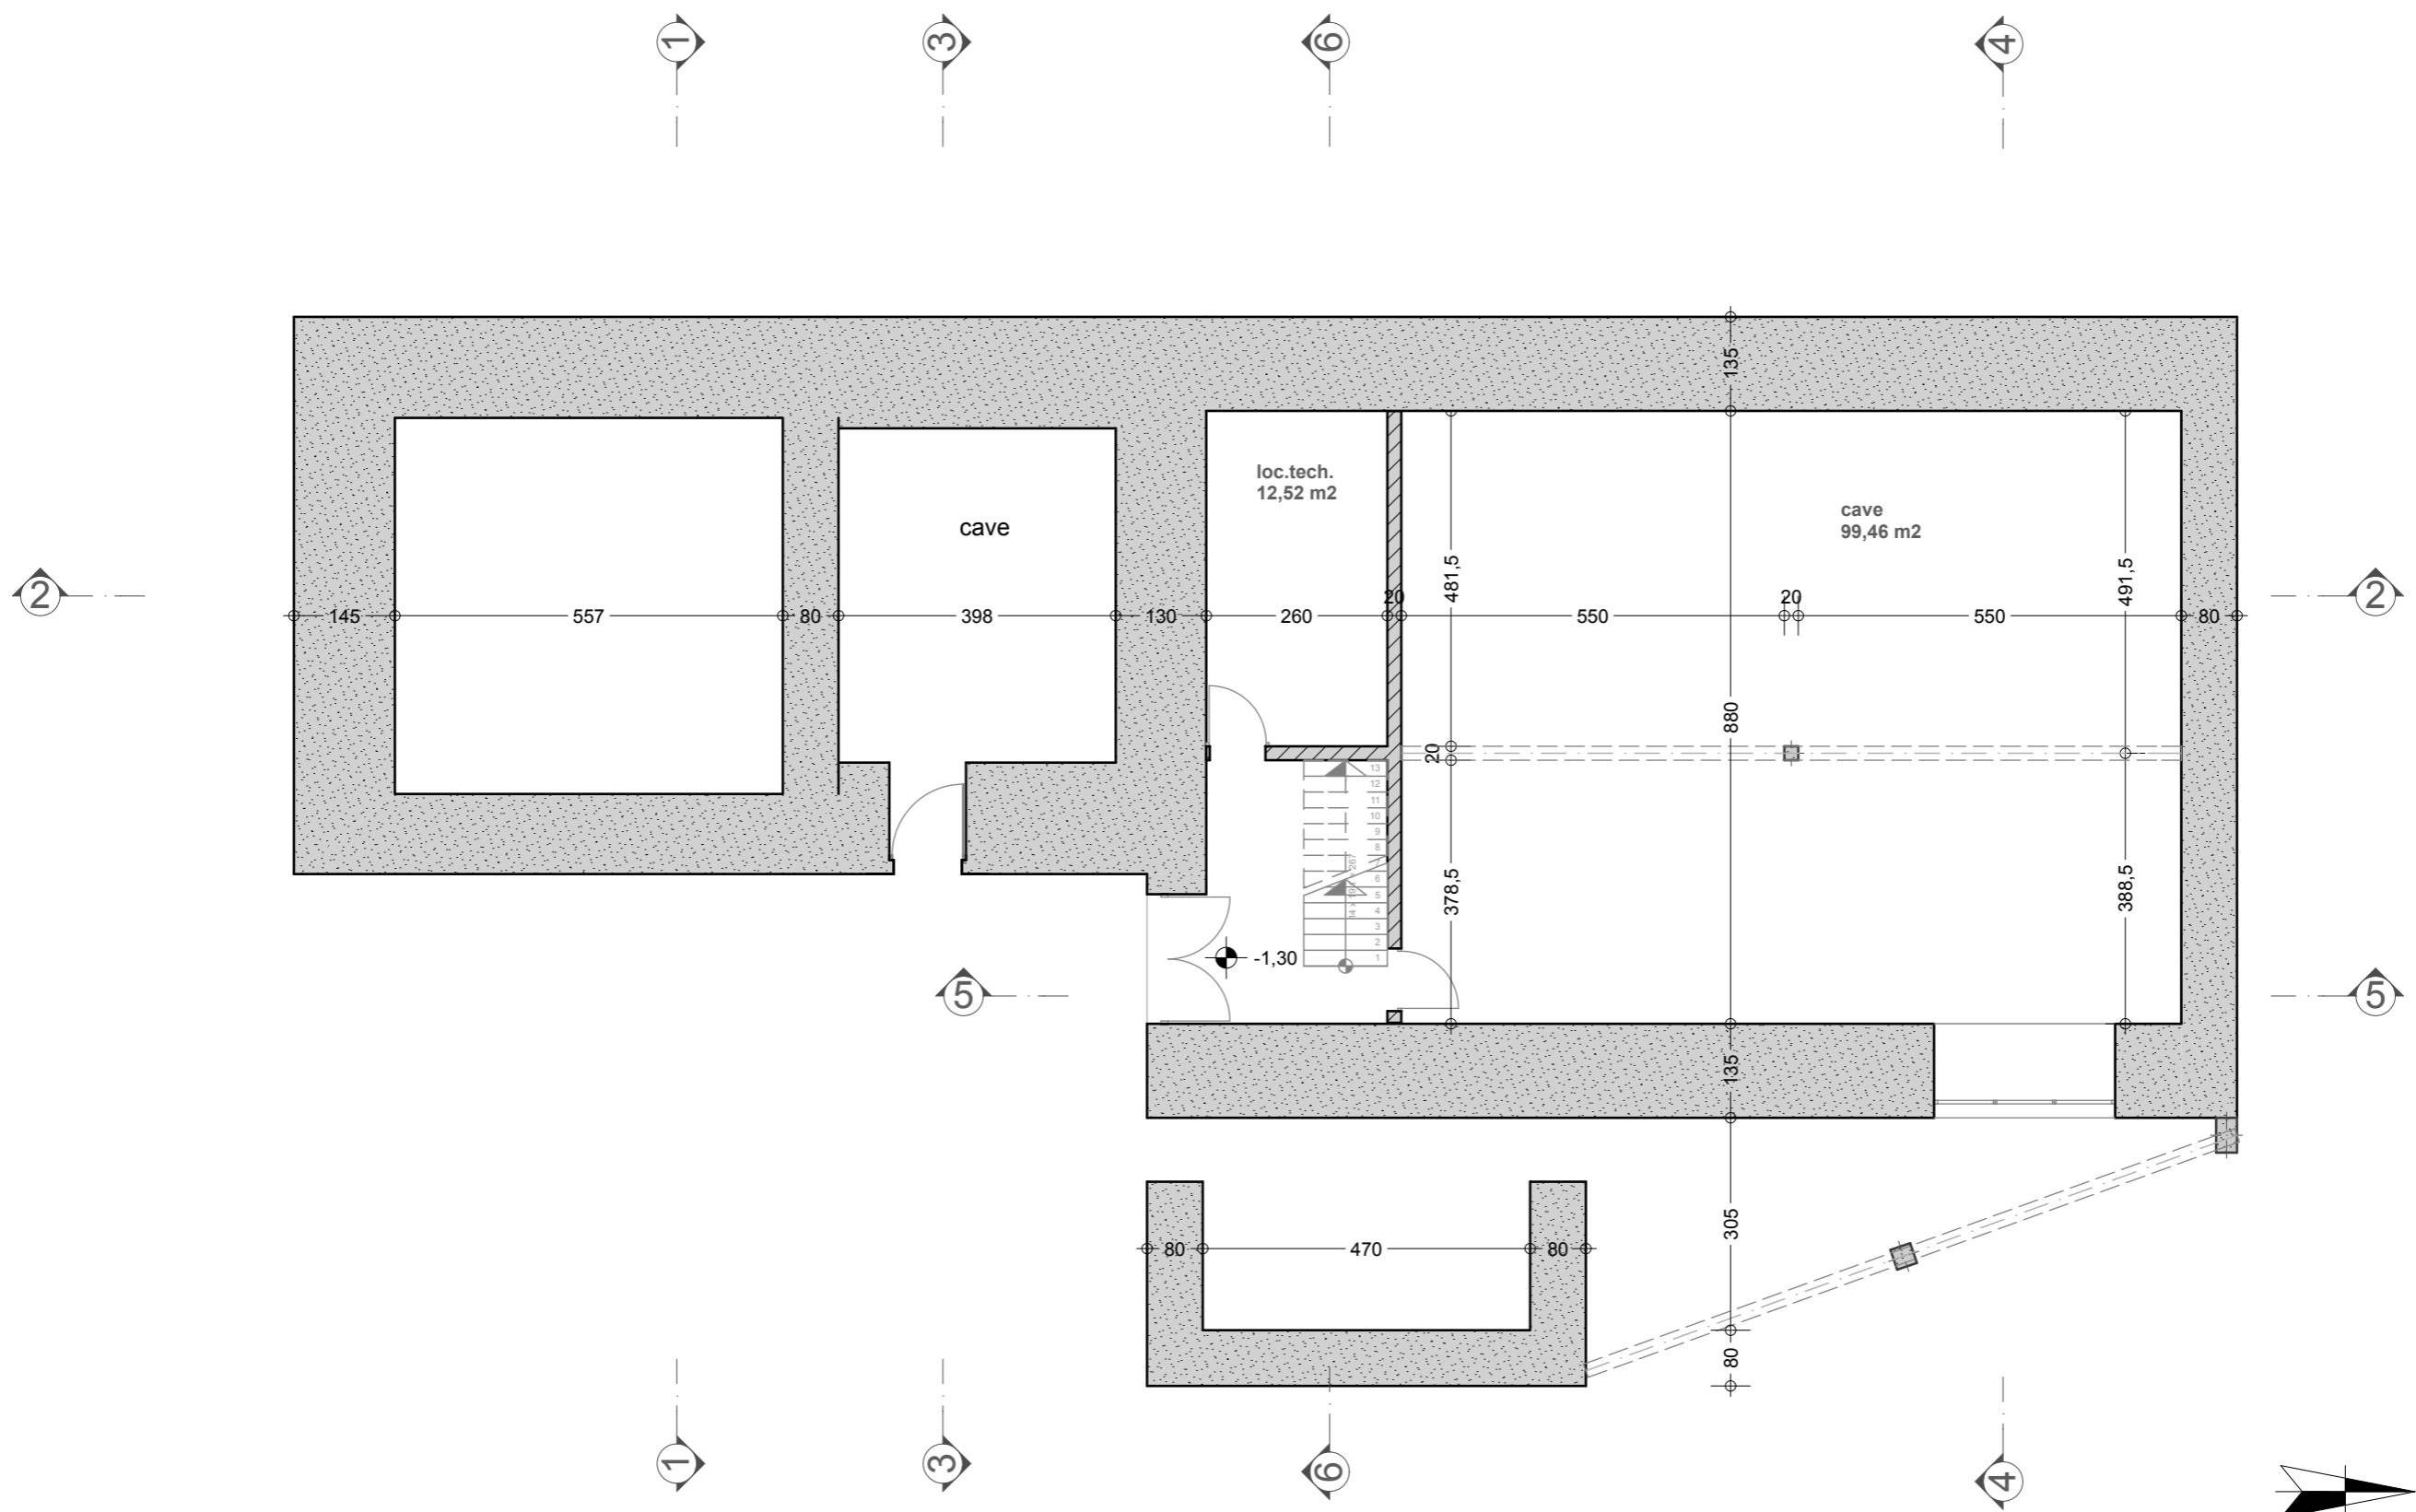


Niveau - 1
 Projet - 1/100e

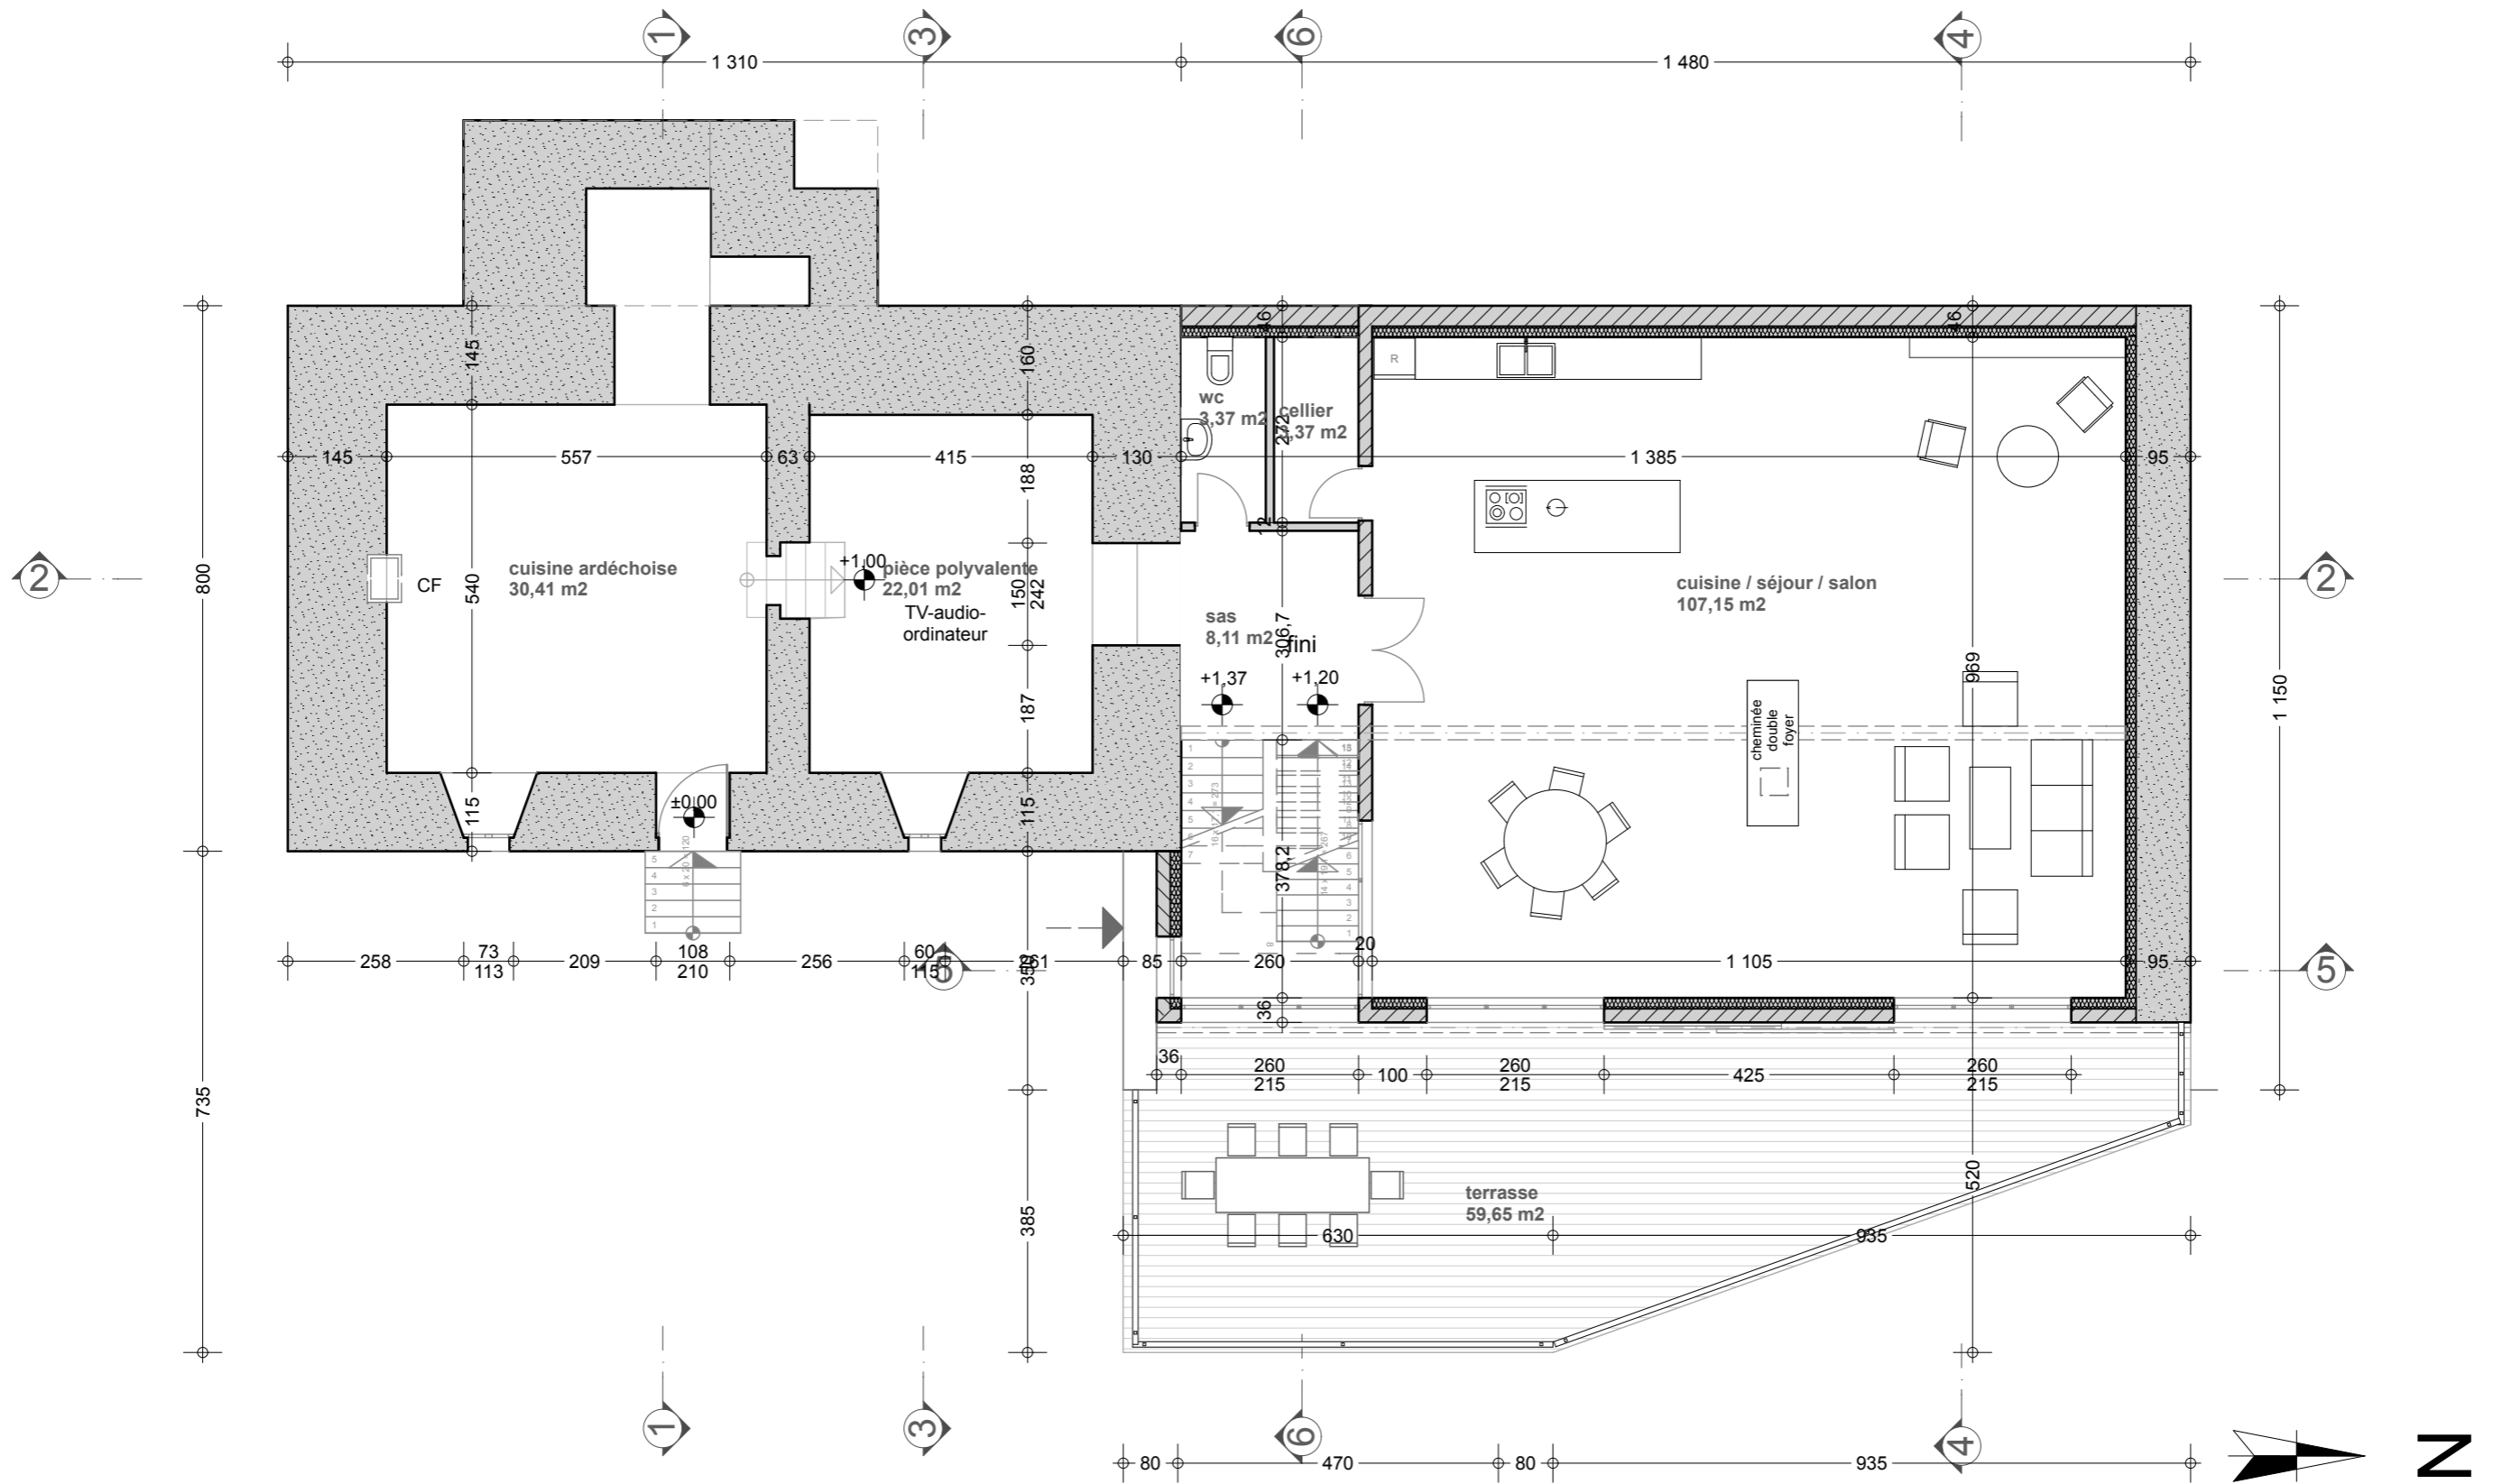



RONALD IN'THOUT_ARCHITECTE
 Ordre des Architectes N°: 71528
 Malfay, 07270 St. Prix
 Tél. : 04 75 29 16 69 / 06 33 58 98 18
 N° Siret: 49001808200019

Niveau +/- 0
 Projet - 1/100e



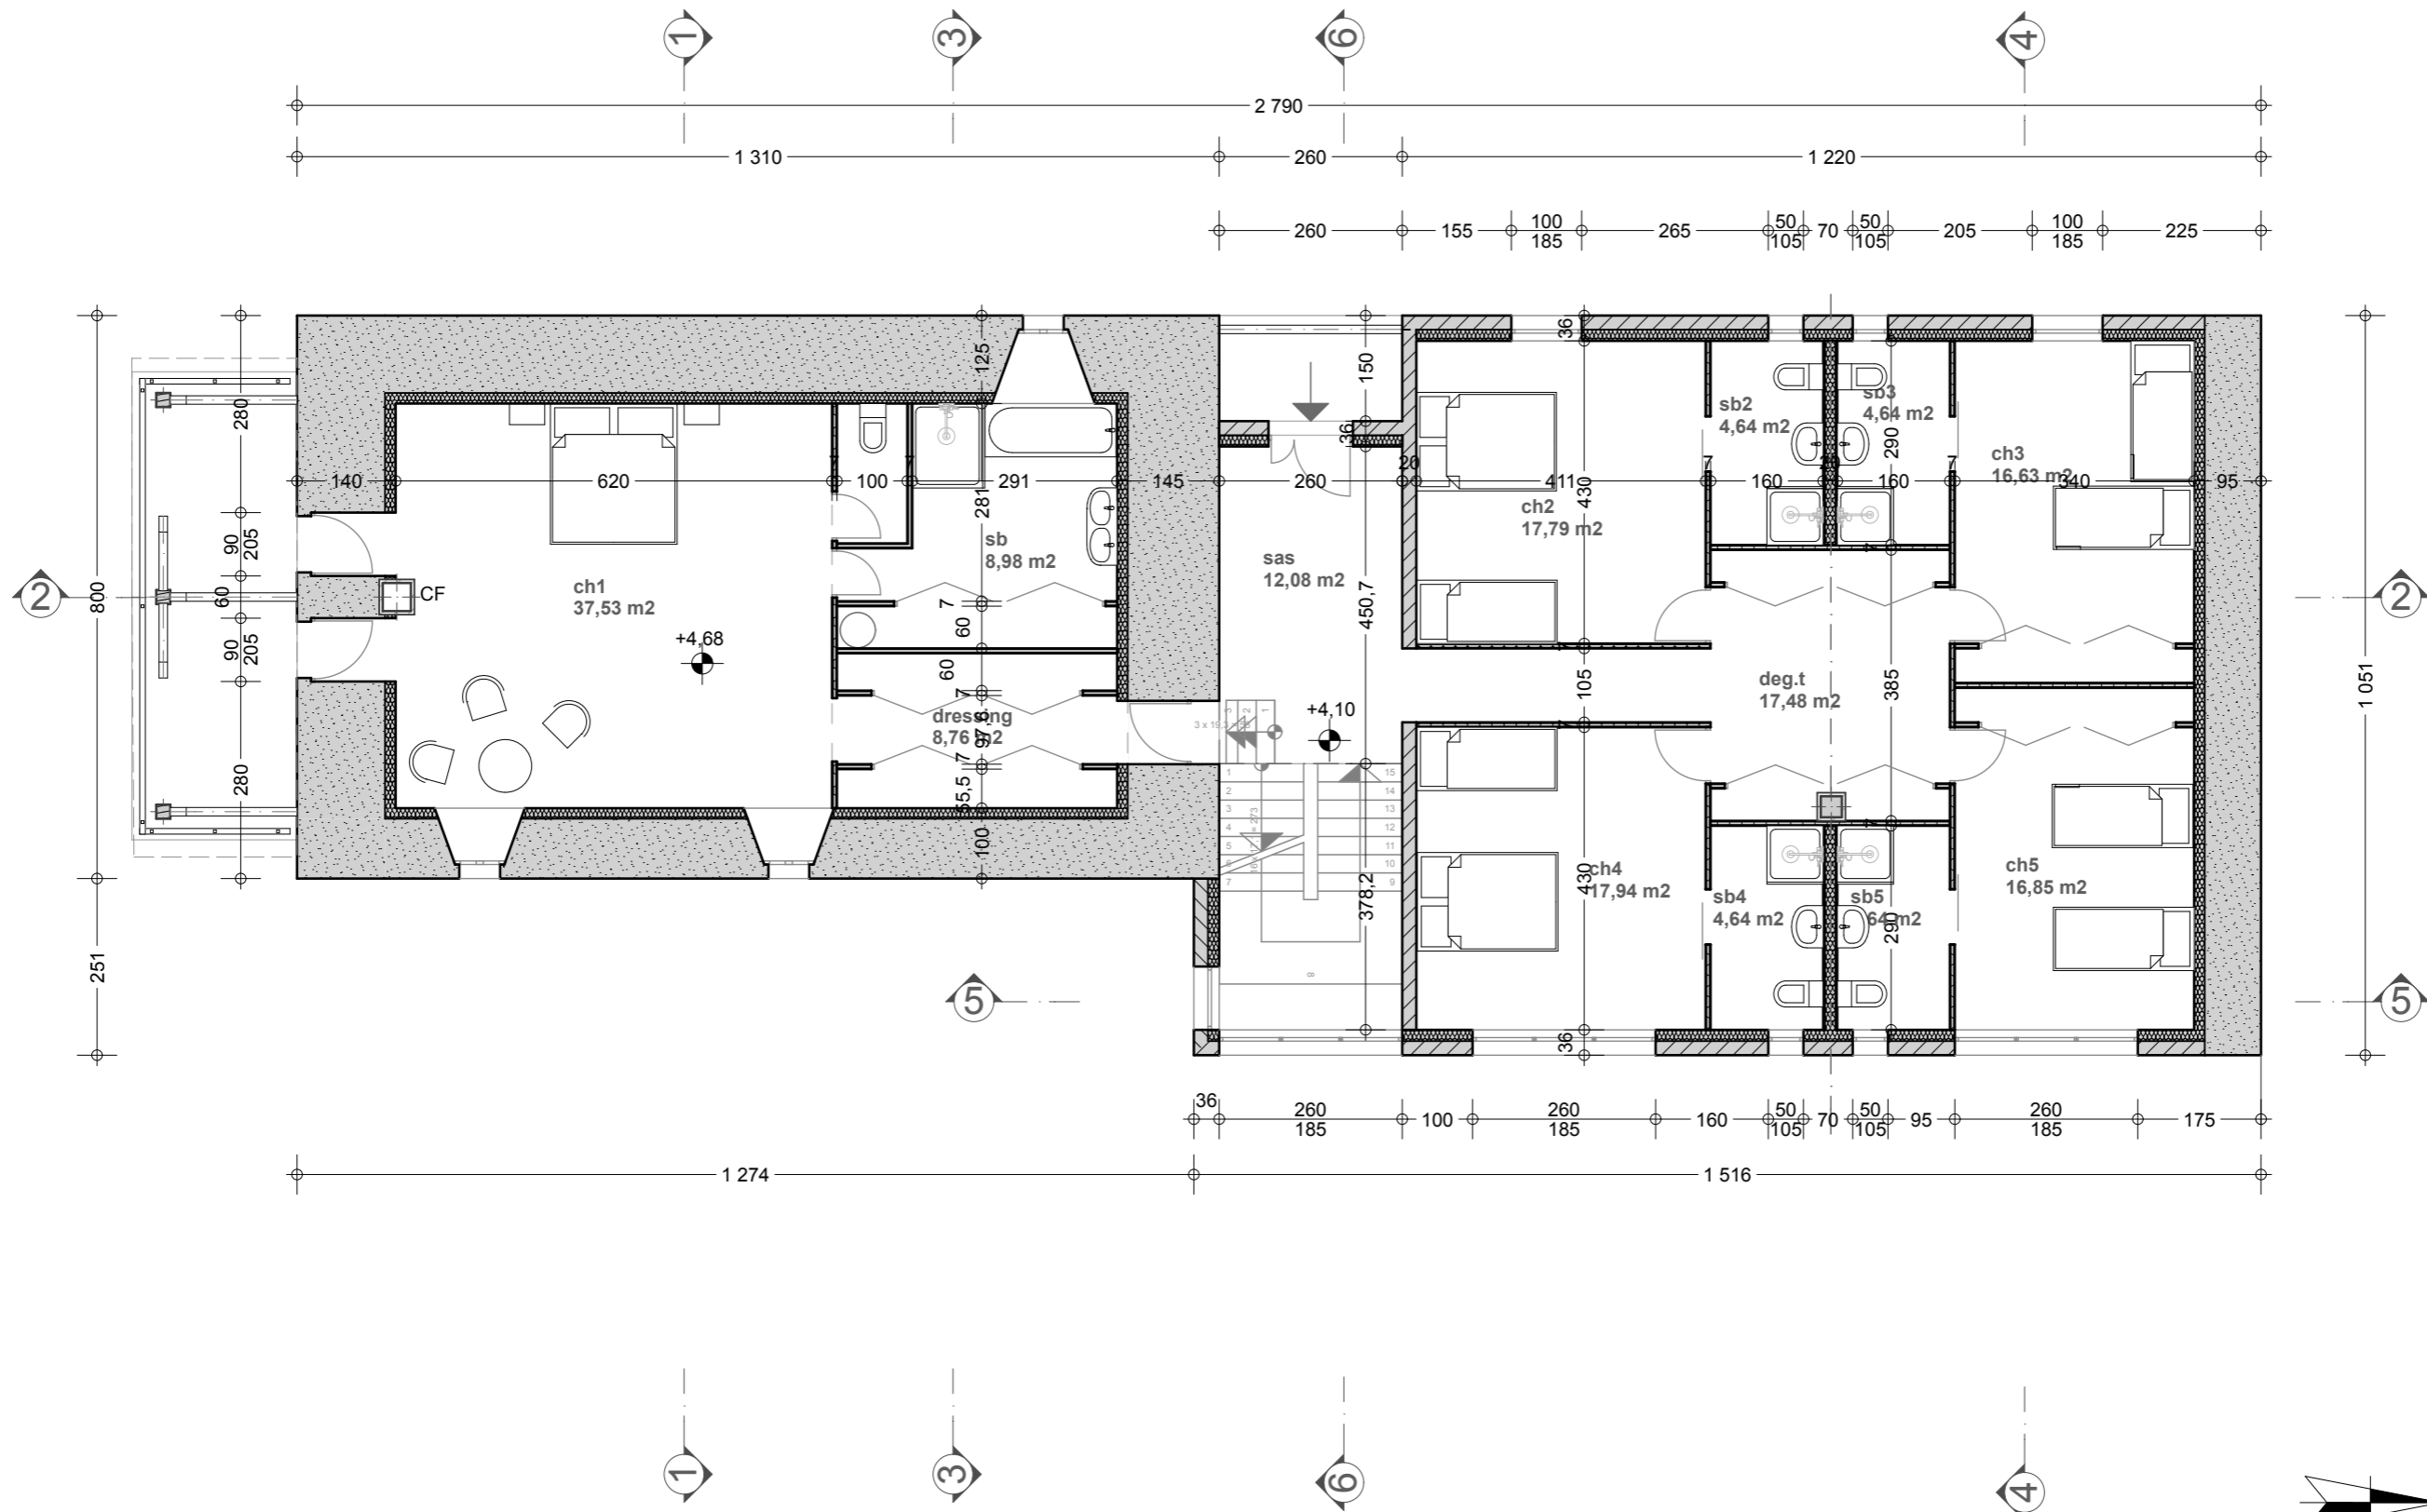


RONALD IN'THOUT ARCHITECTE
 Ordre des Architectes N°: 71528
 Malfay, 07270 St. Prix
 Tél. : 04 75 29 16 69 / 06 33 58 98 18
 N° Siret: 49001808200019


Niveau + 1
 Projet - 1/100e

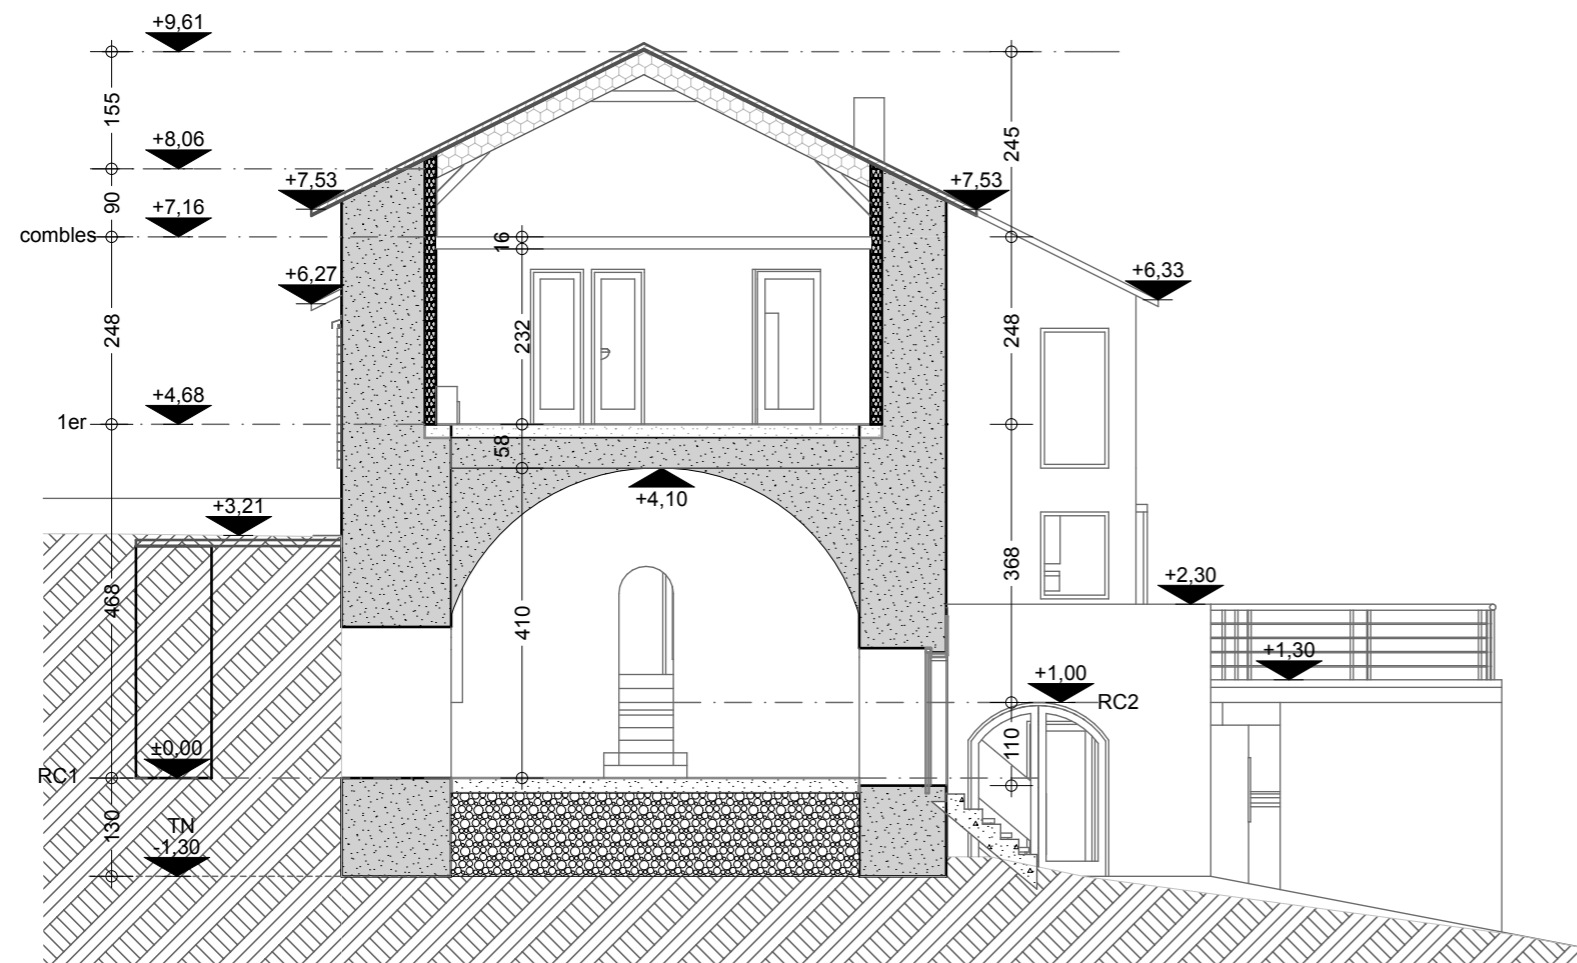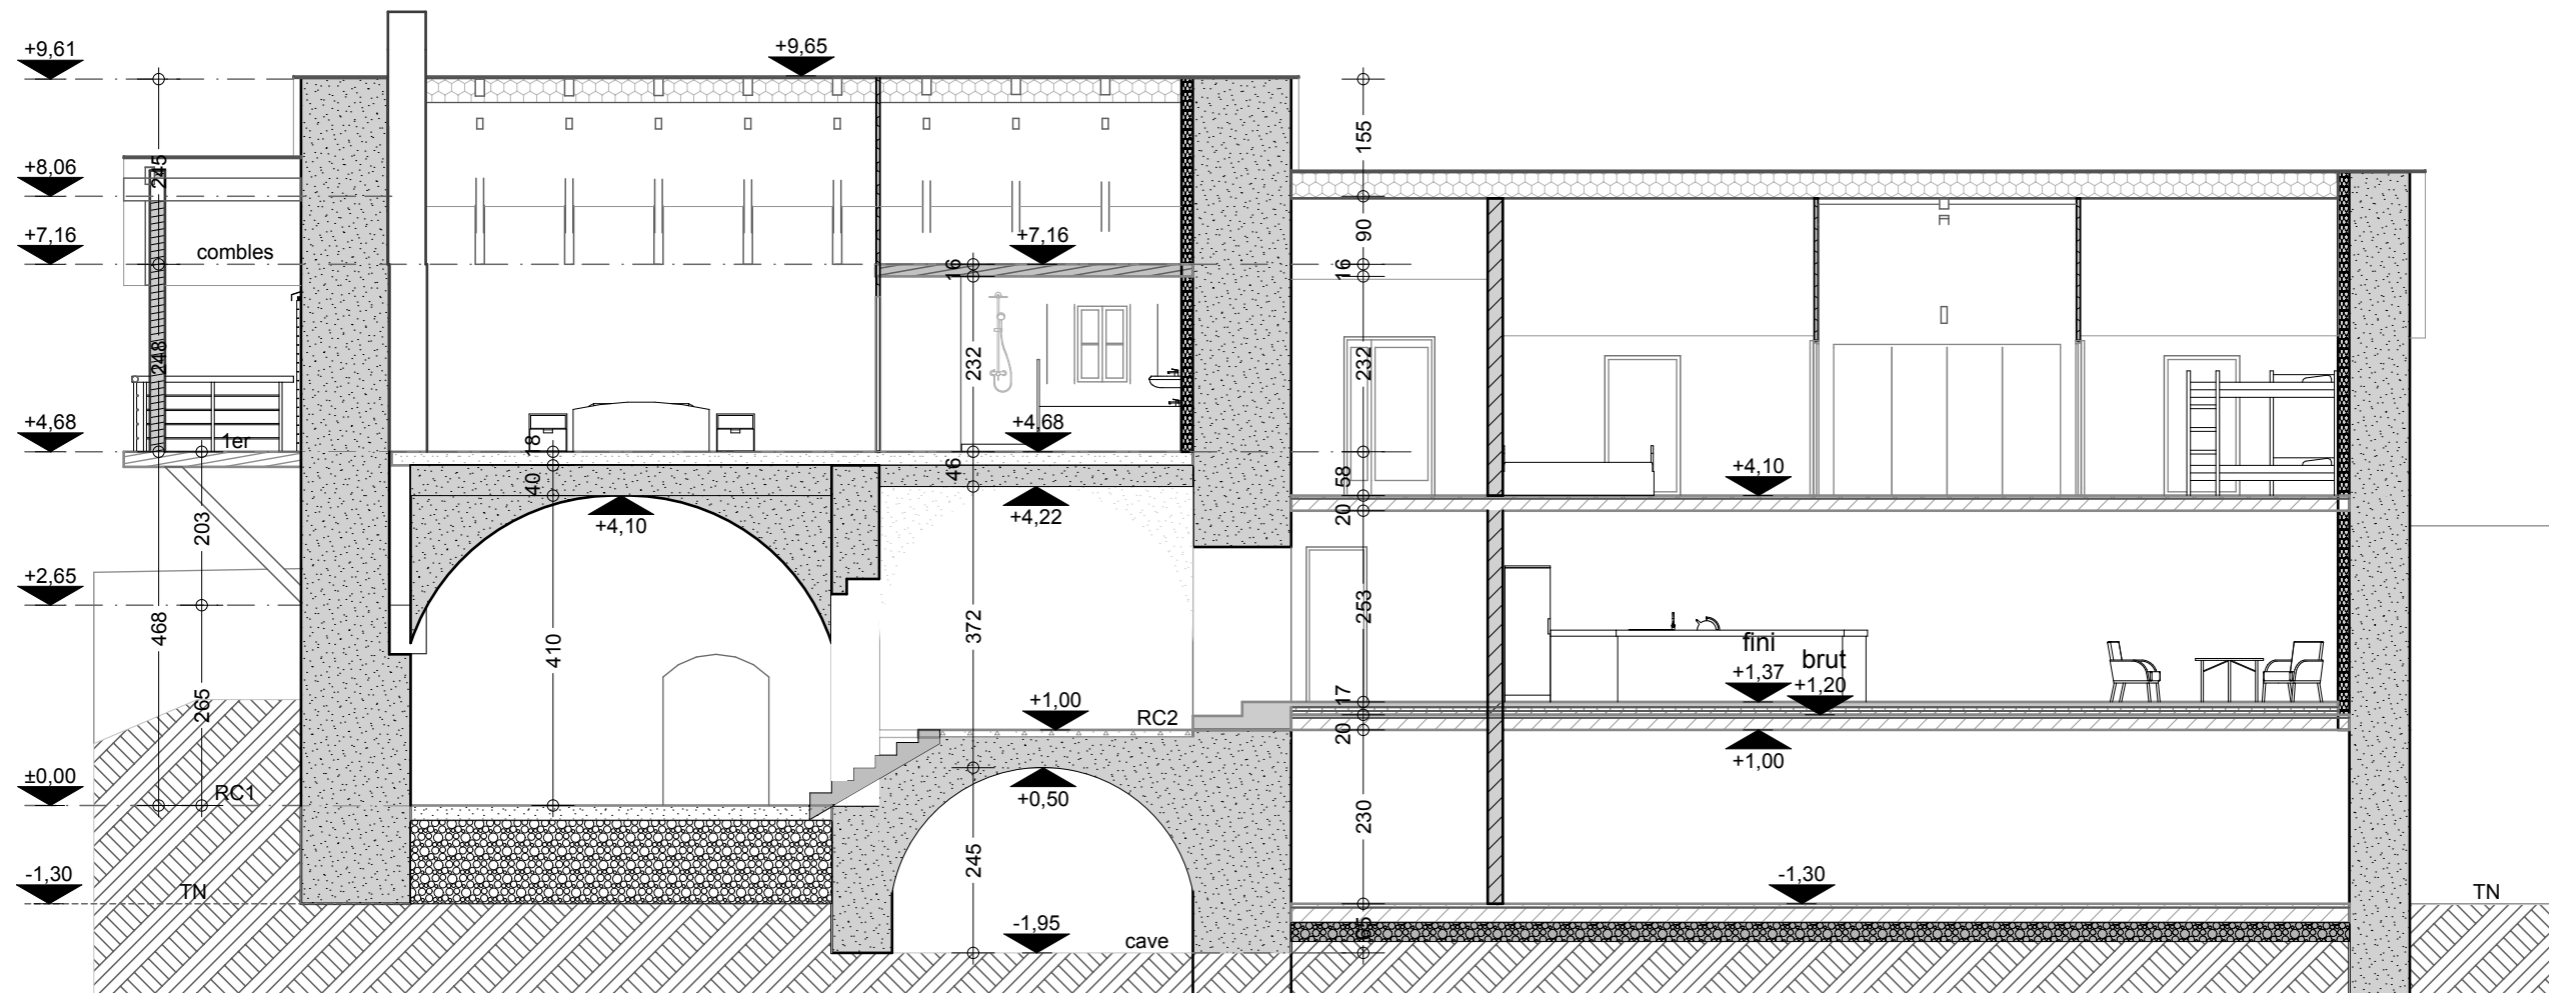


Coupes 1 & 2
 Projet - 1/100e - (PC3)

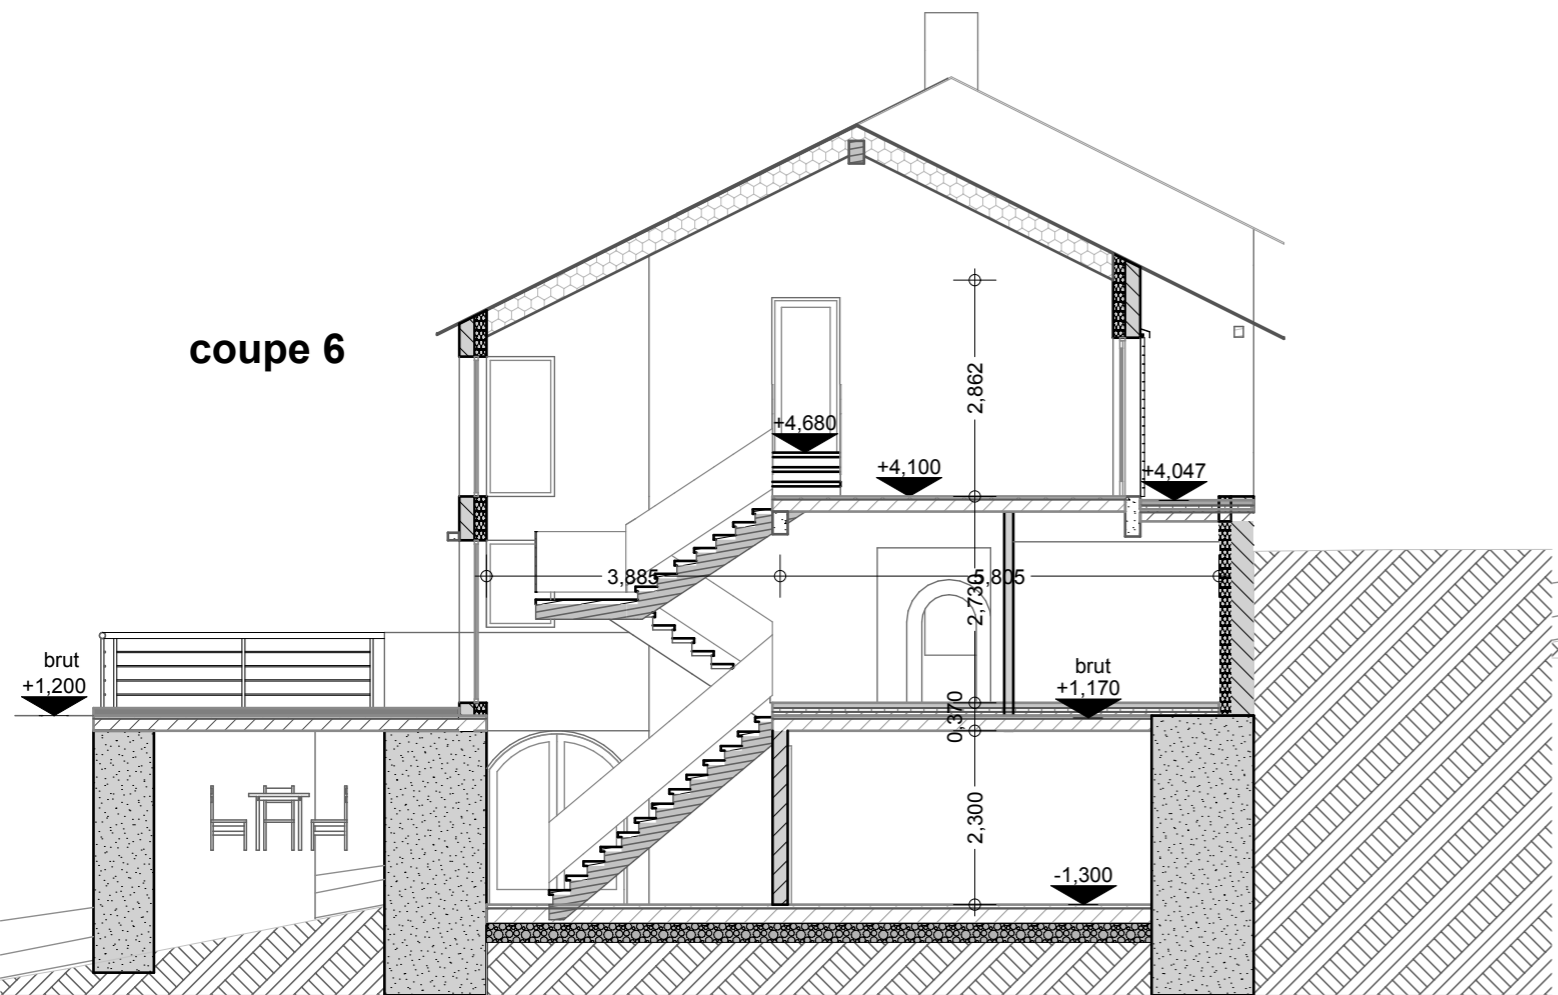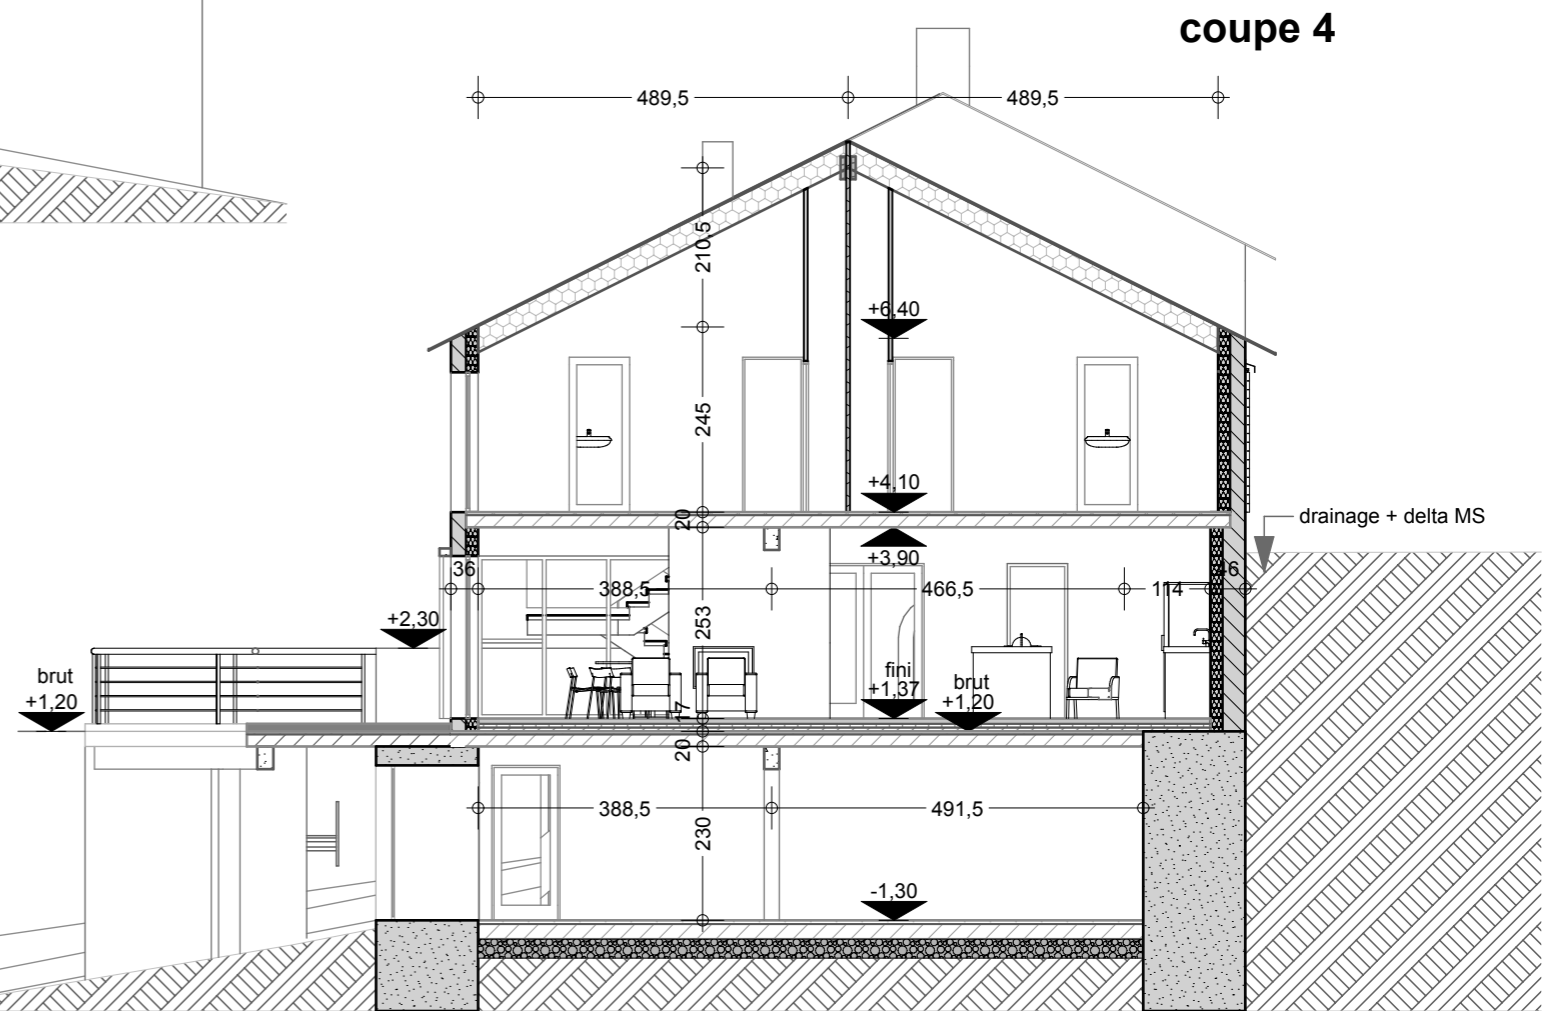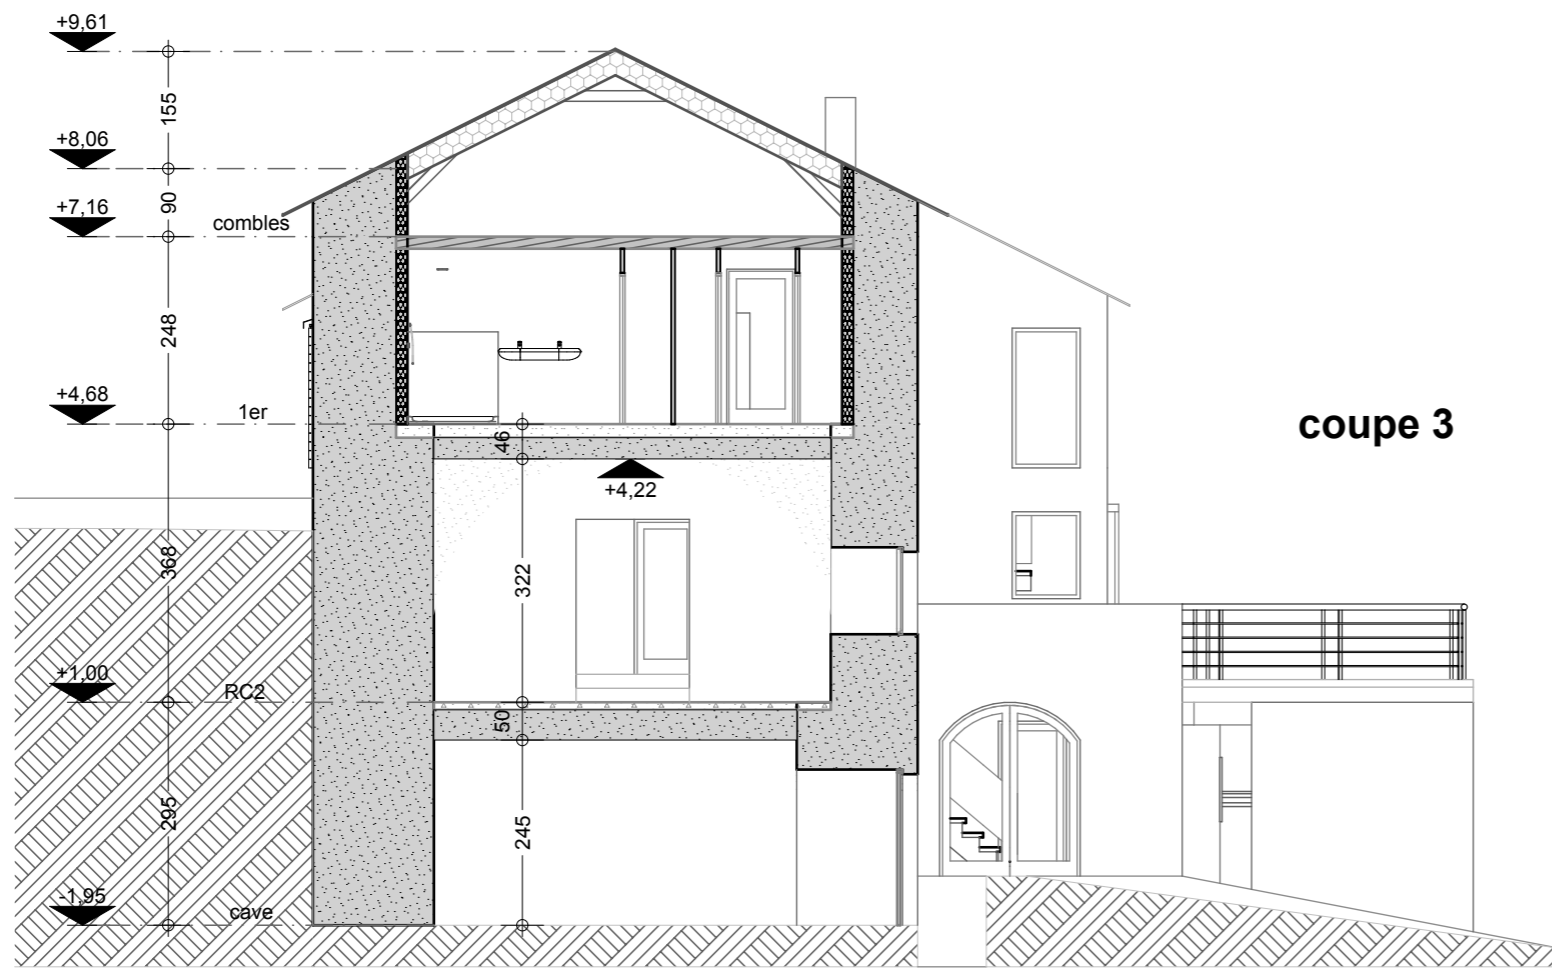


Coupes 3, 4 & 6
 Projet - 1/100e - (PC3)

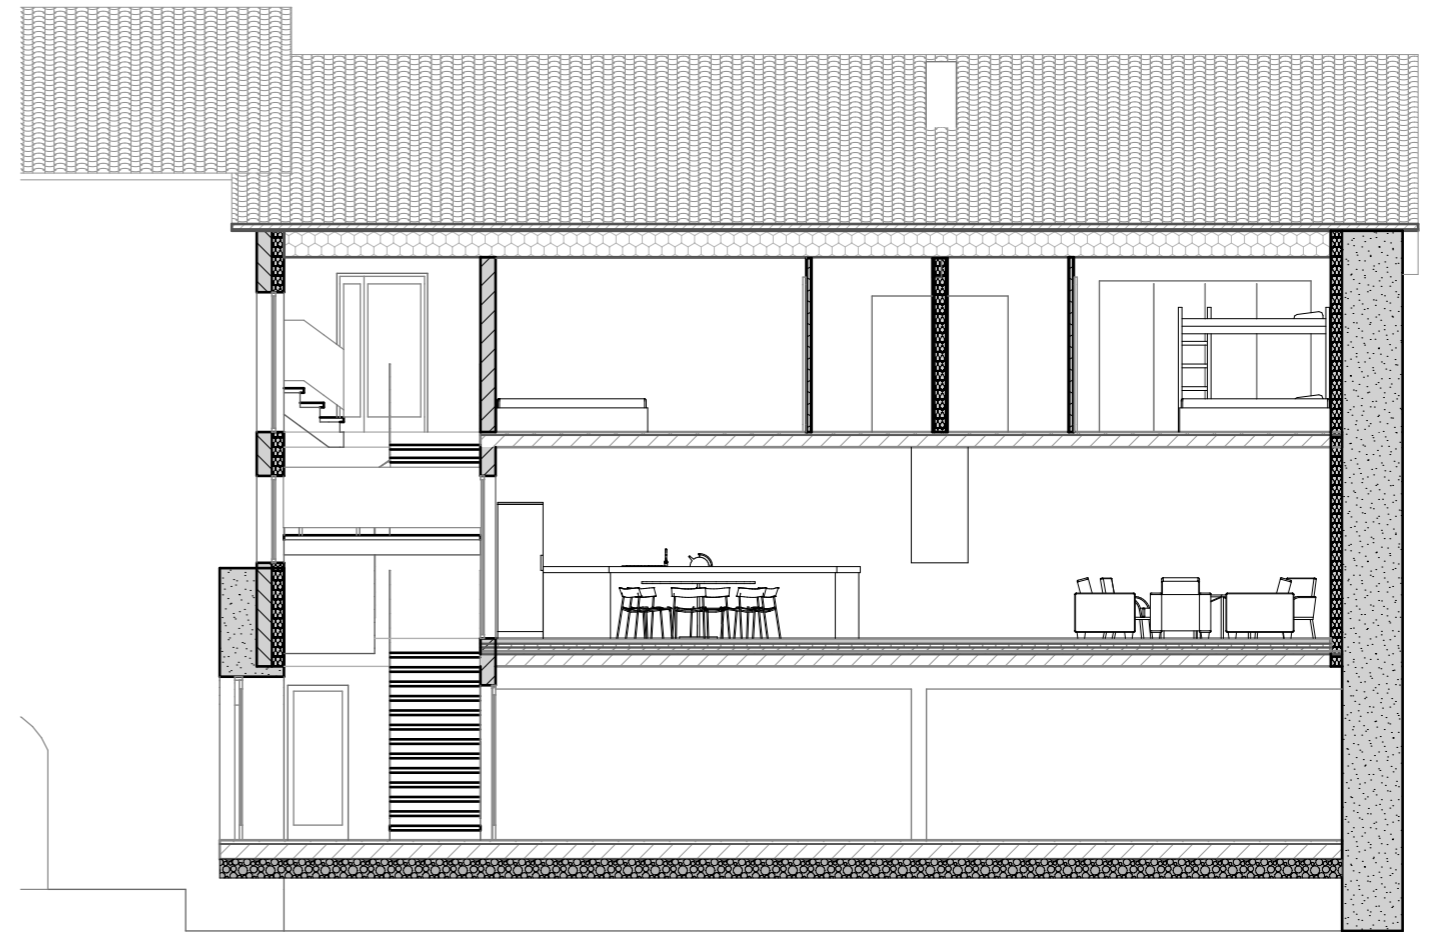

Coupe 5
Projet - 1/100e - (PC3)

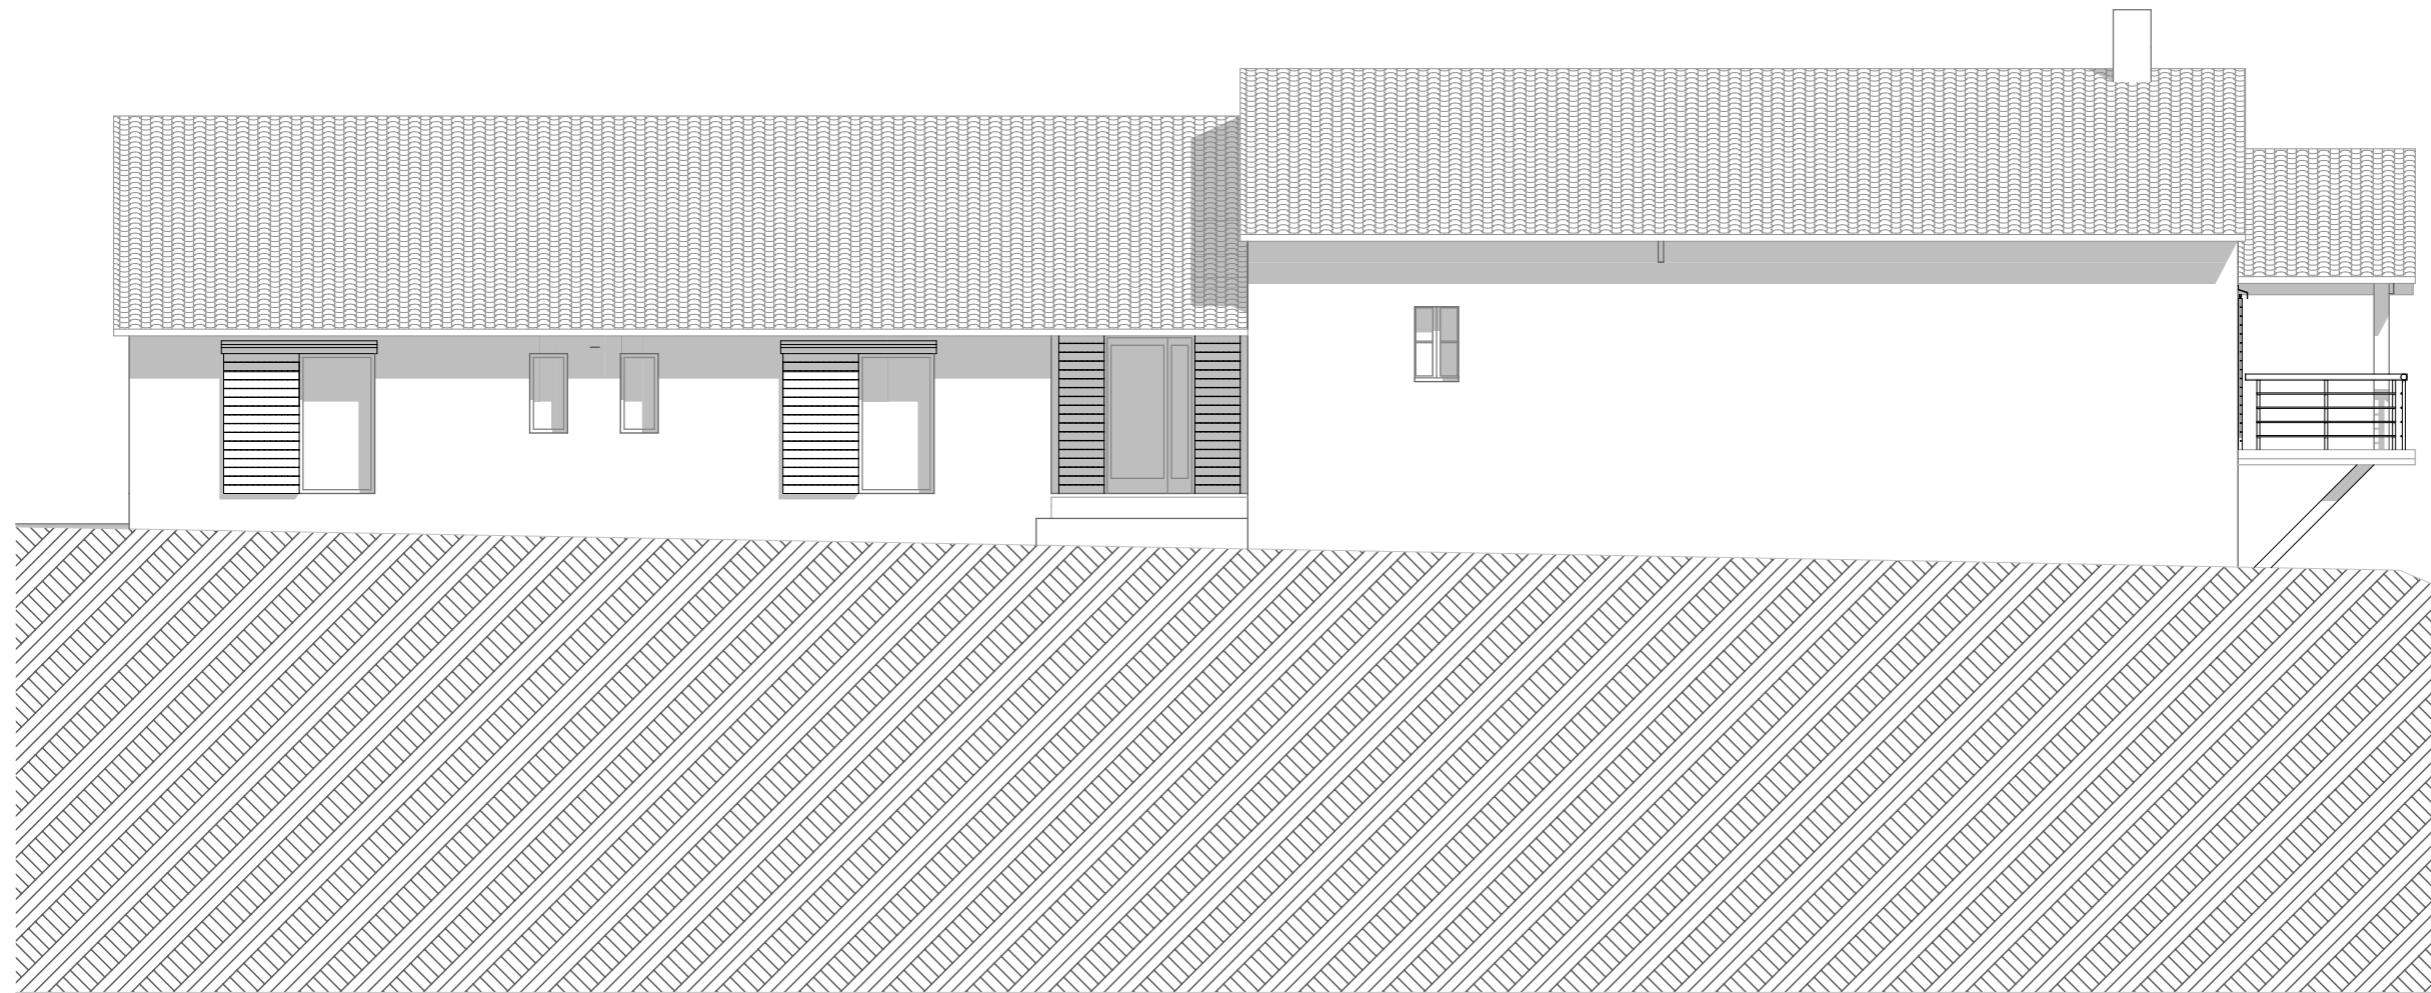

OUEST

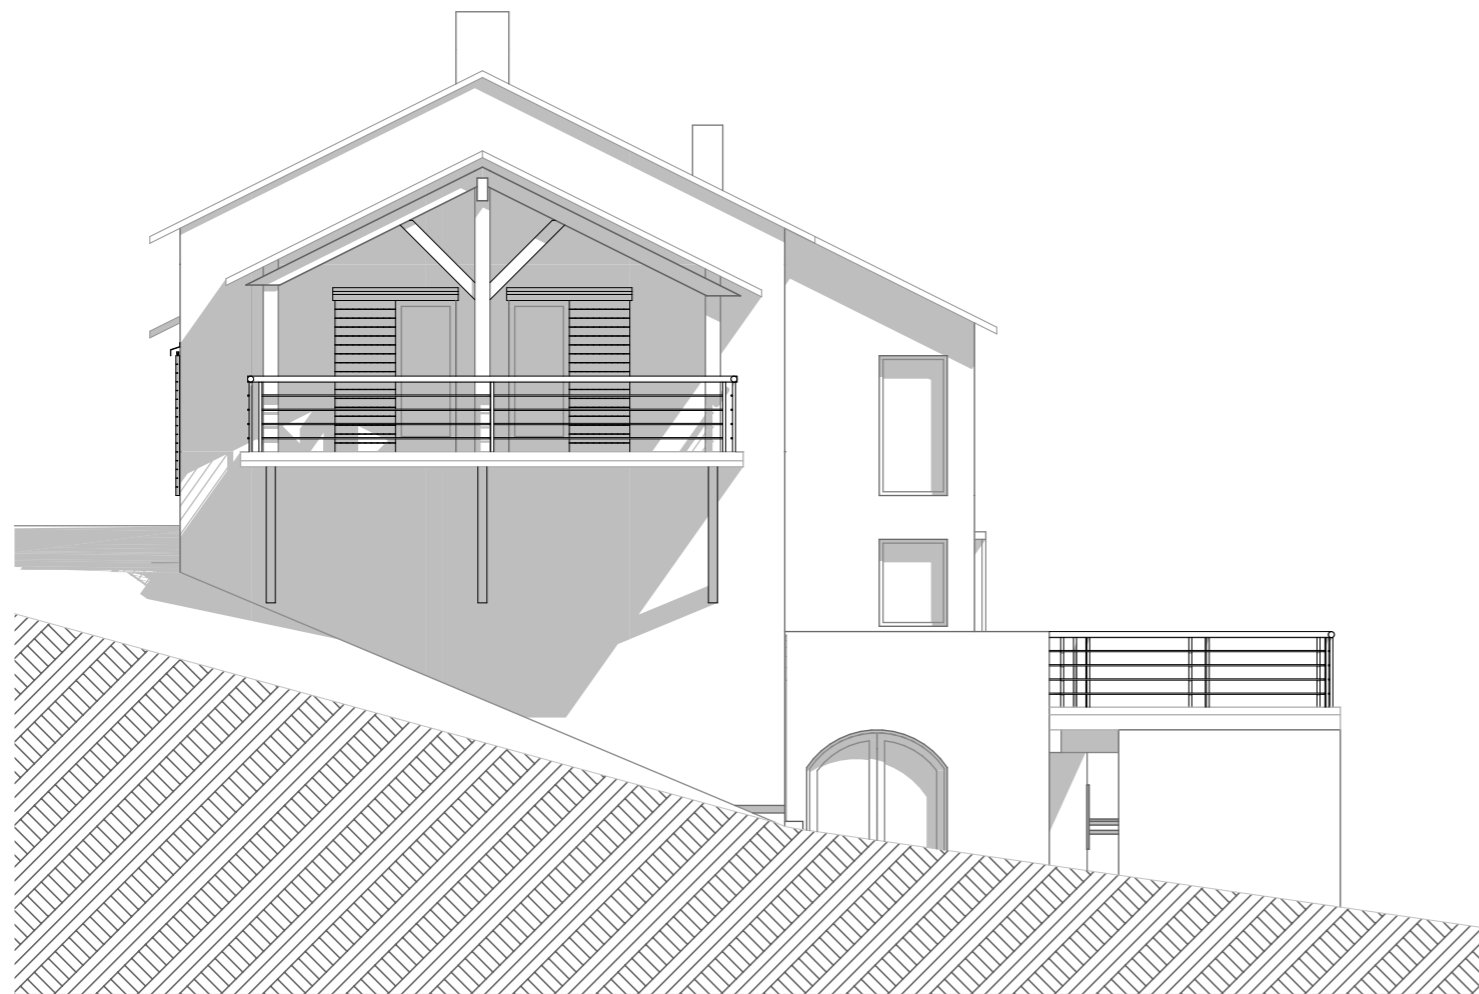


SUD

Façades S & O
Projet - 1/100e - (PC5)



EST

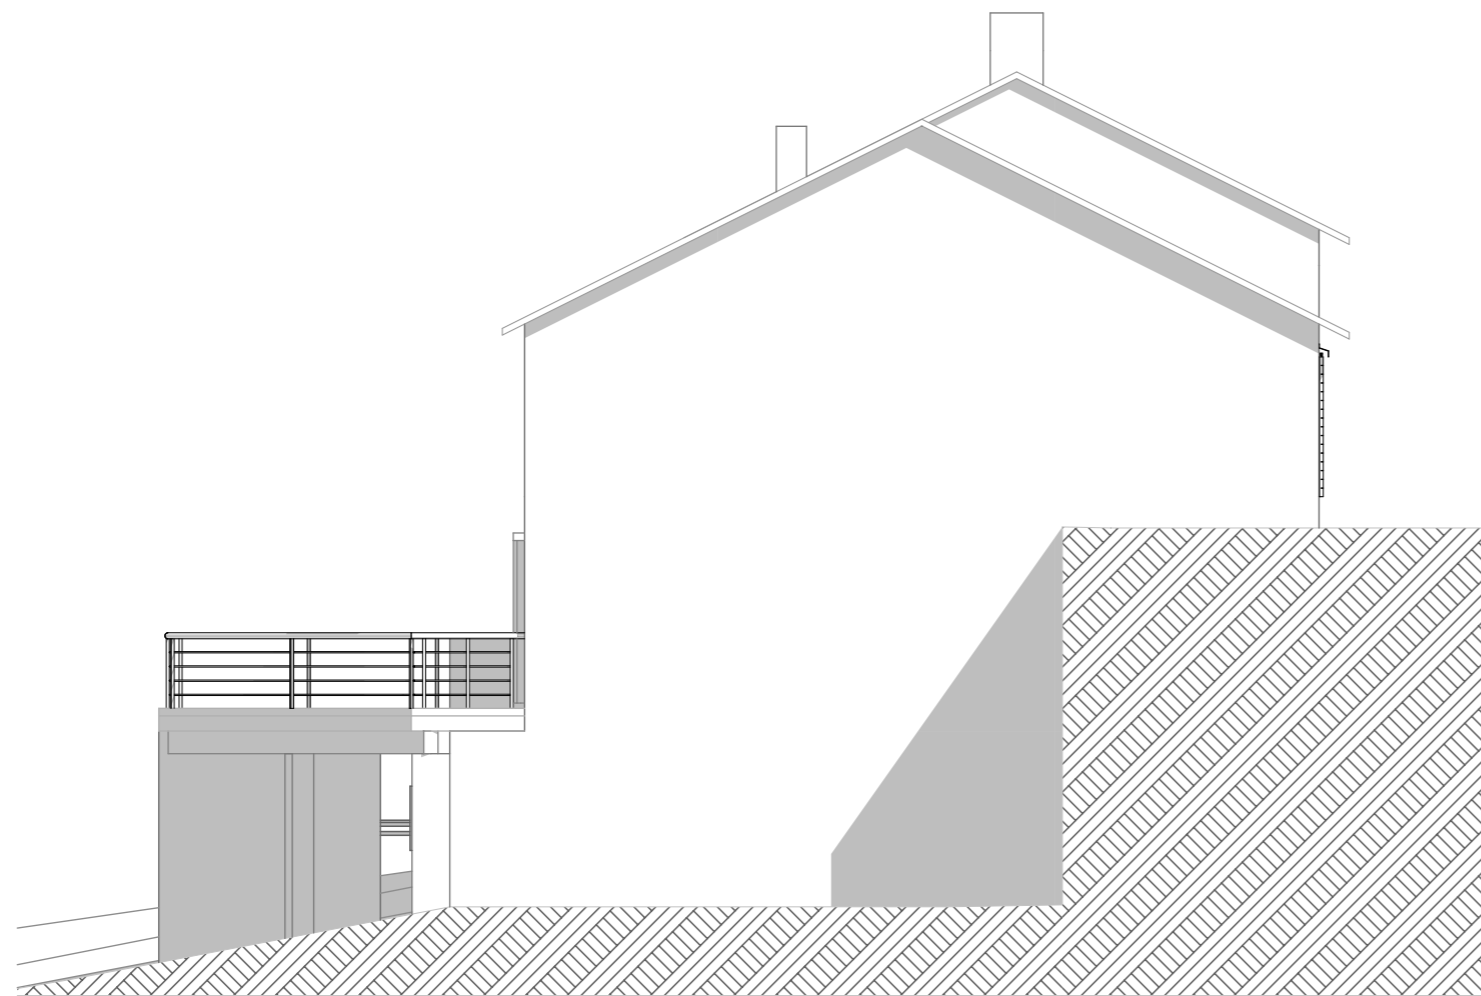

NORD

Façades N & E
Projet - 1/100e - (PC5)

